


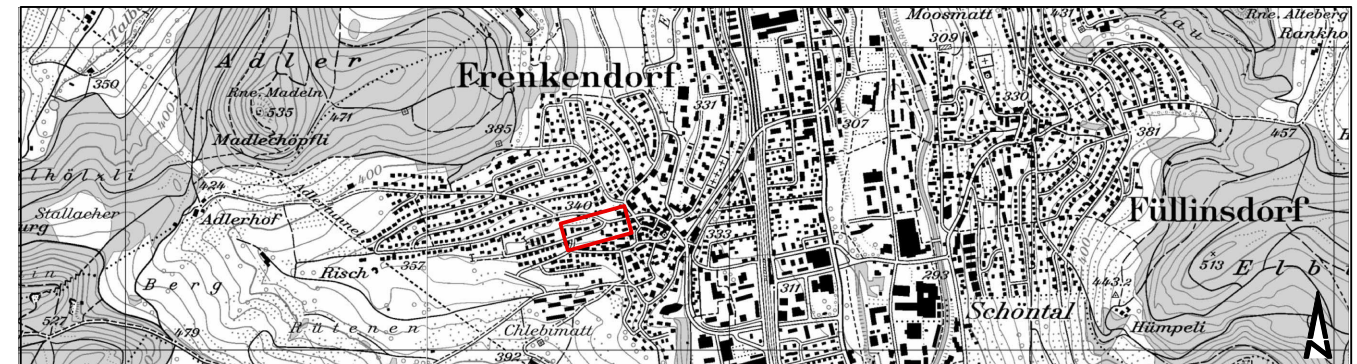








Gemeinde Frenkendorf
Hochwasserschutz Weiherbächli

Abschnitt: Rösernstrasse 2 bis bestehende Eindolung

Bauprojekt
Detailplan Einlaufbauwerk



CAD-SYSTEM: Cadwork Version 25.0	VERTRETER BAUHERRSCHAFT: Tiefbauamt Basel-Landschaft Wasserbau
PLANFORMAT: 147/30 MASSSTAB: 1:100	PLANNUMMER TBA - W W 531
PLANNUMMER PROJEKTVERFASSER 701861.7000-03	
PROJEKTVERFASSER J AUSLIN STEBLER personalized engineering	INDEX DATUM GEZ. KONTR. 17.05.2019 jer wi
J AUSLIN STEBLER AG 4132 Murttenz Gartenstrasse 15 Telefon +41 61 467 67 67 www.jauslinstebler.ch	

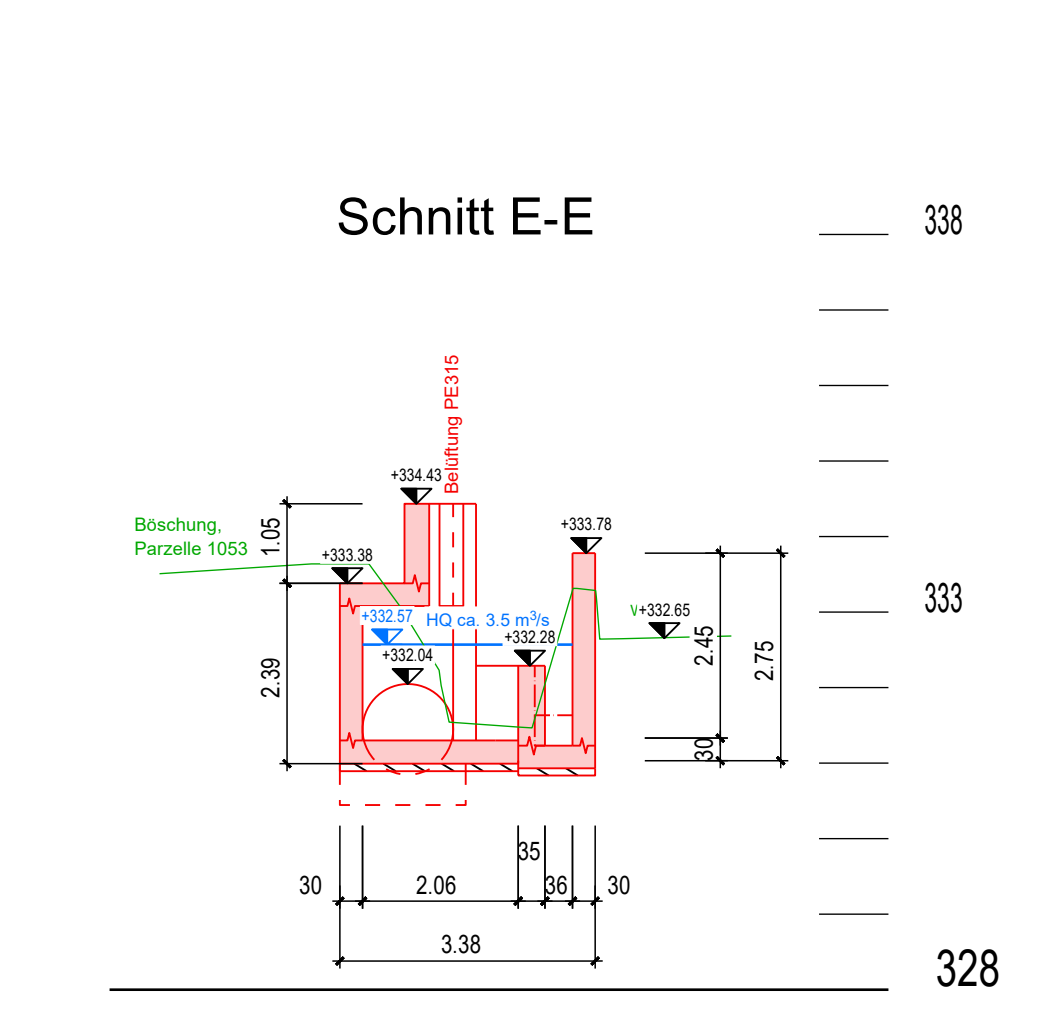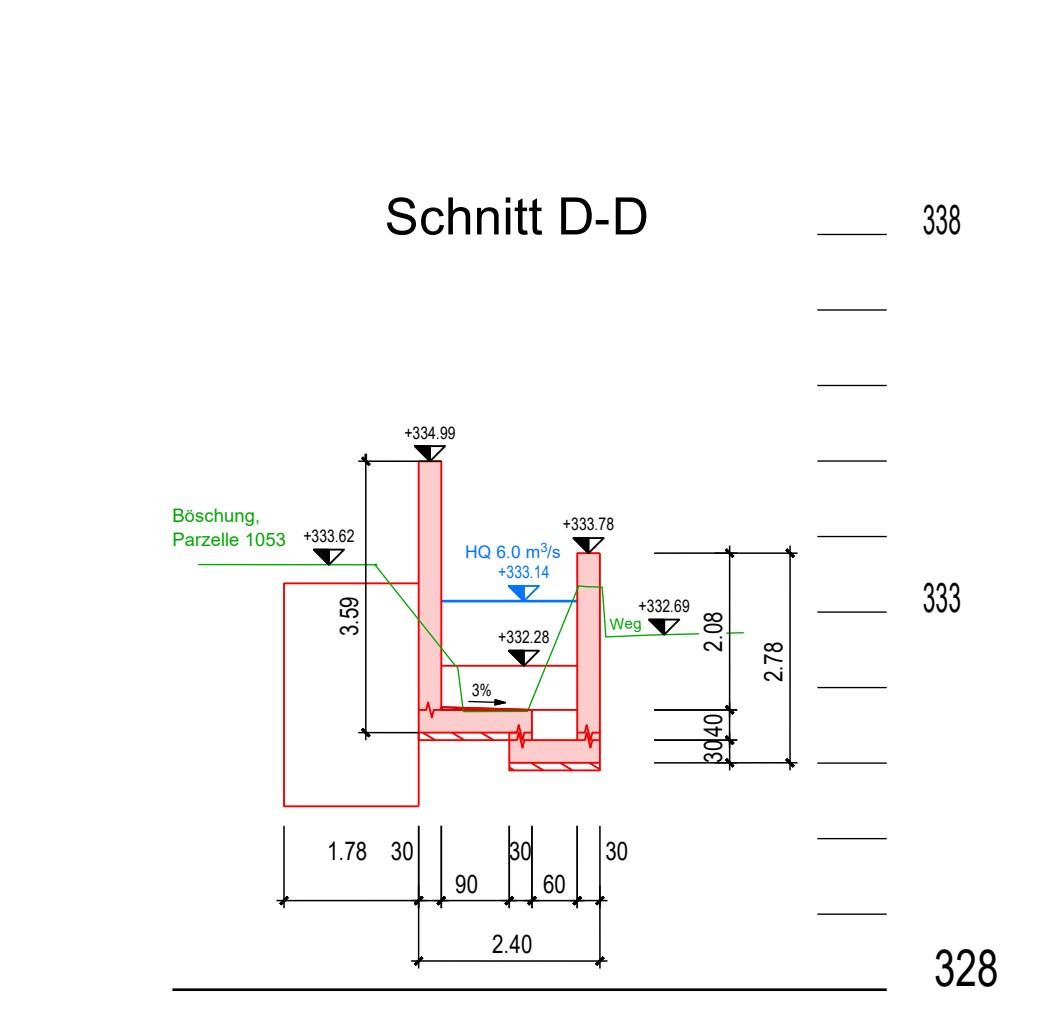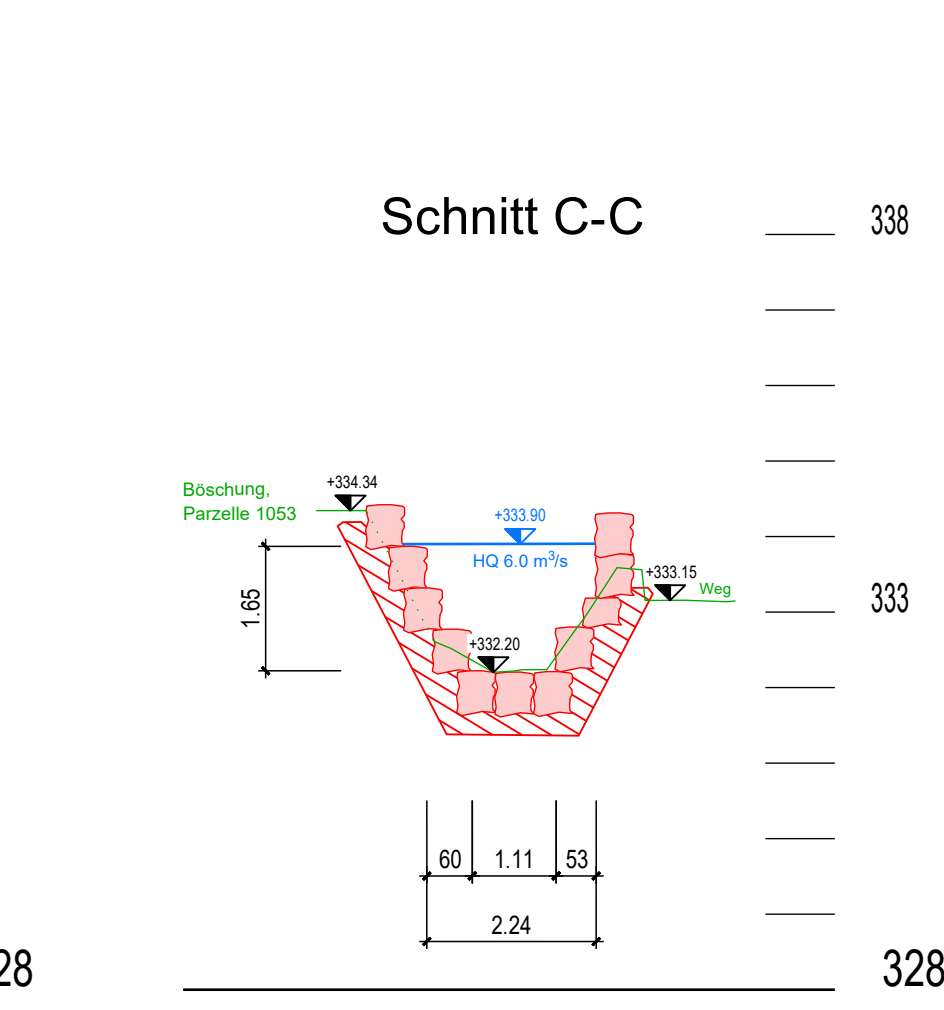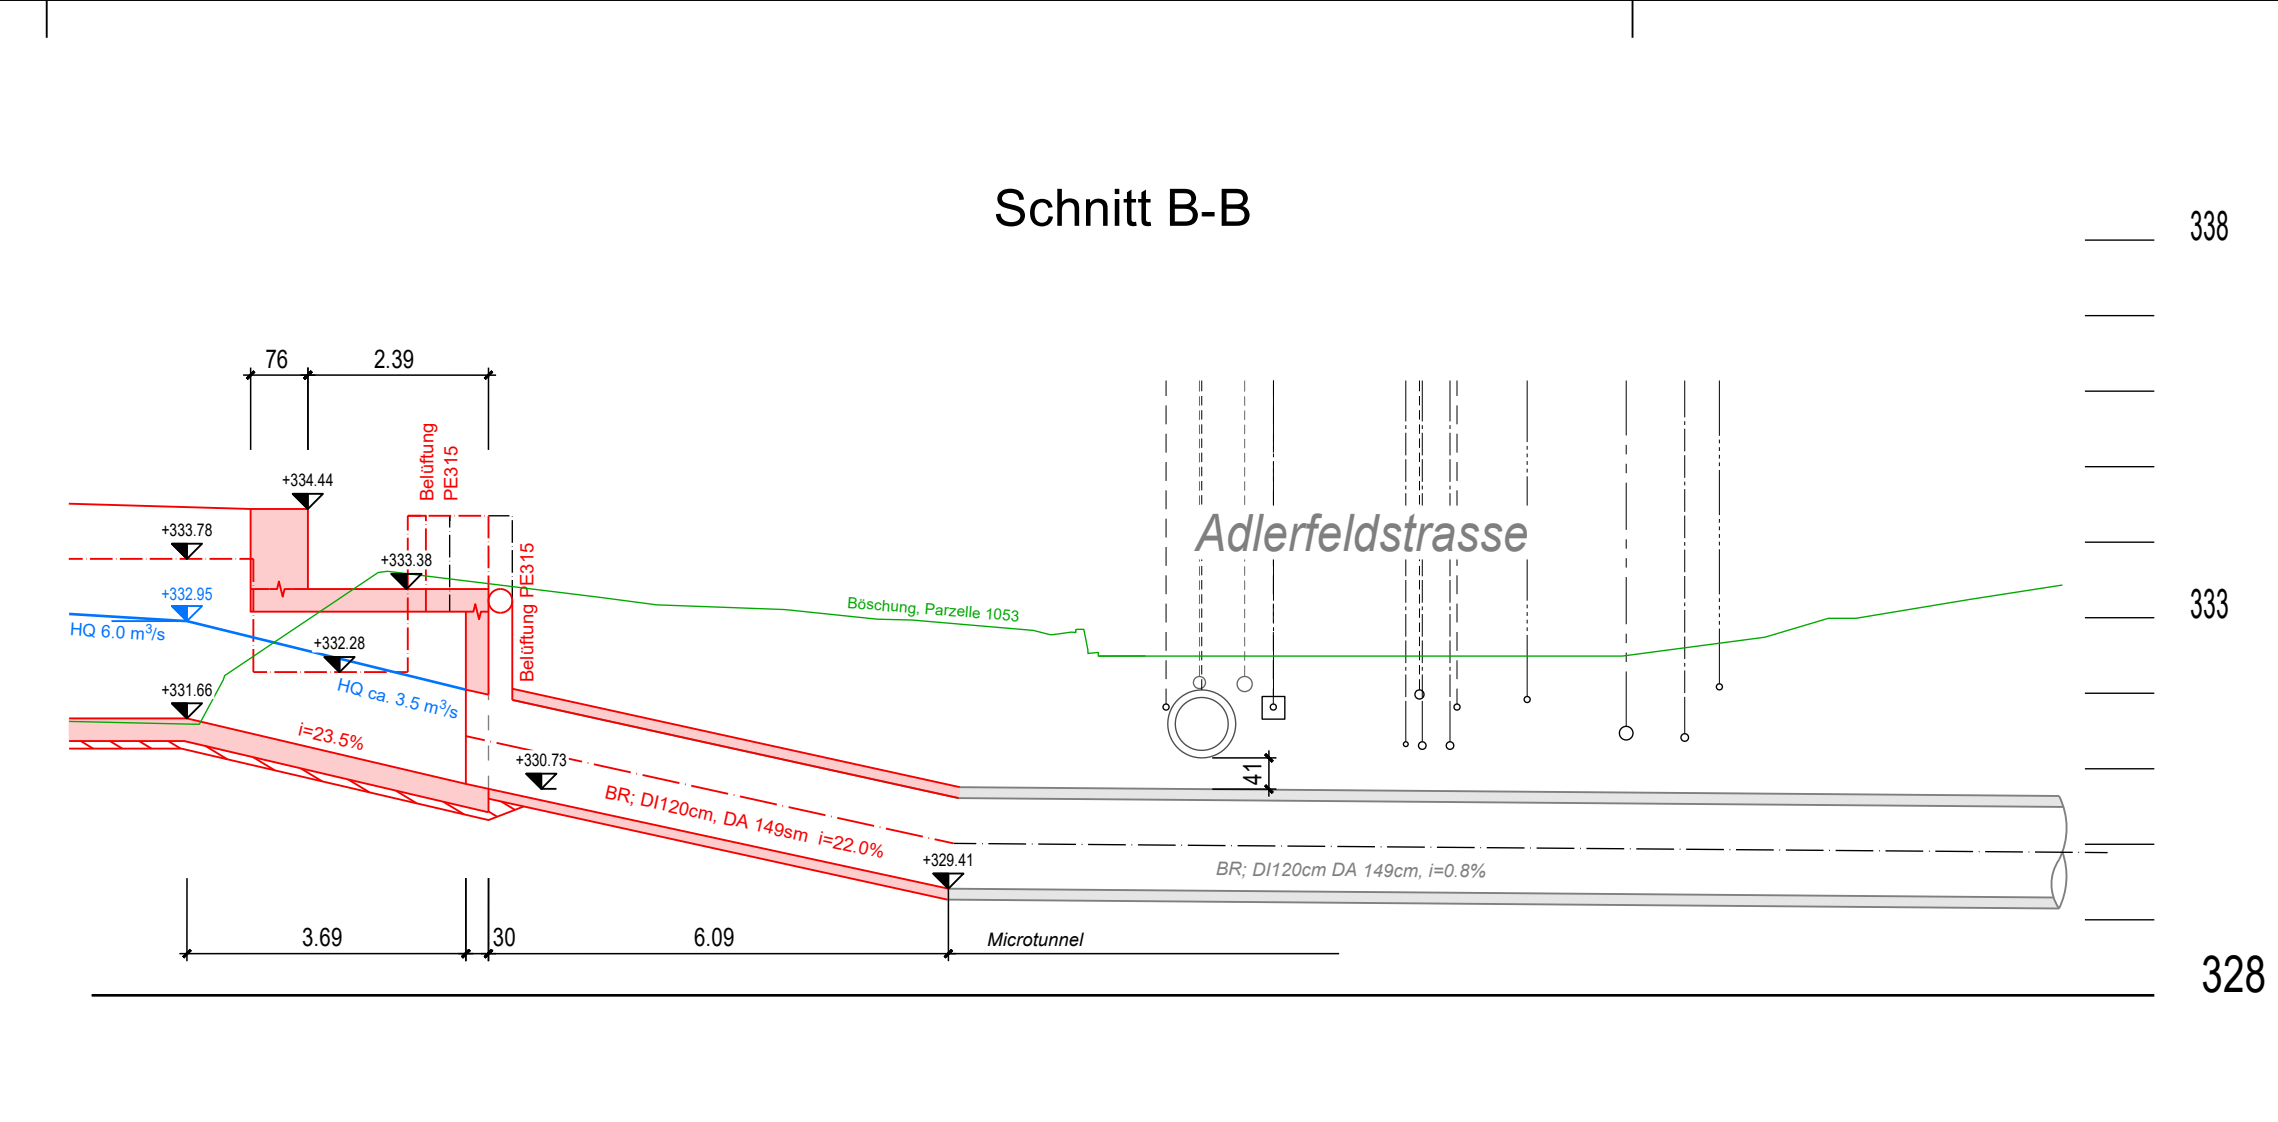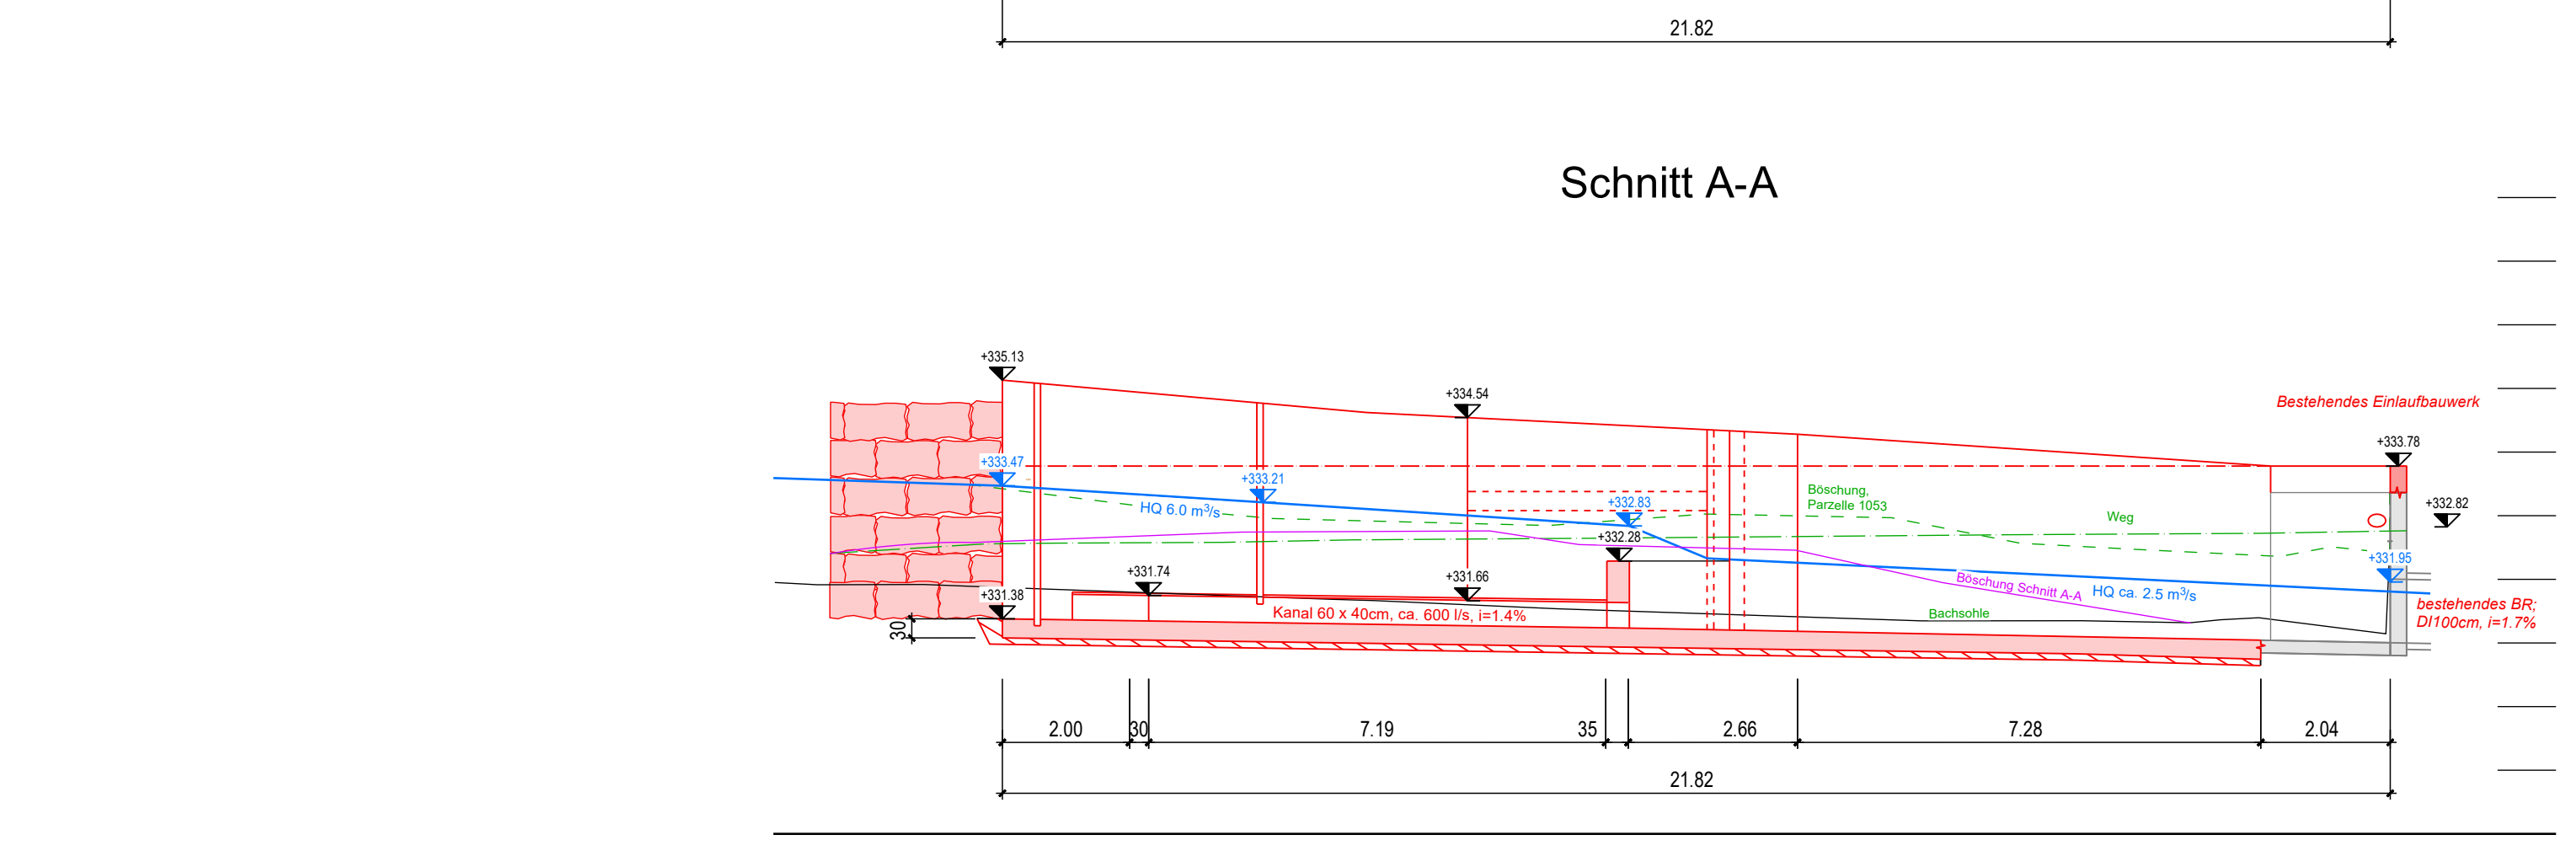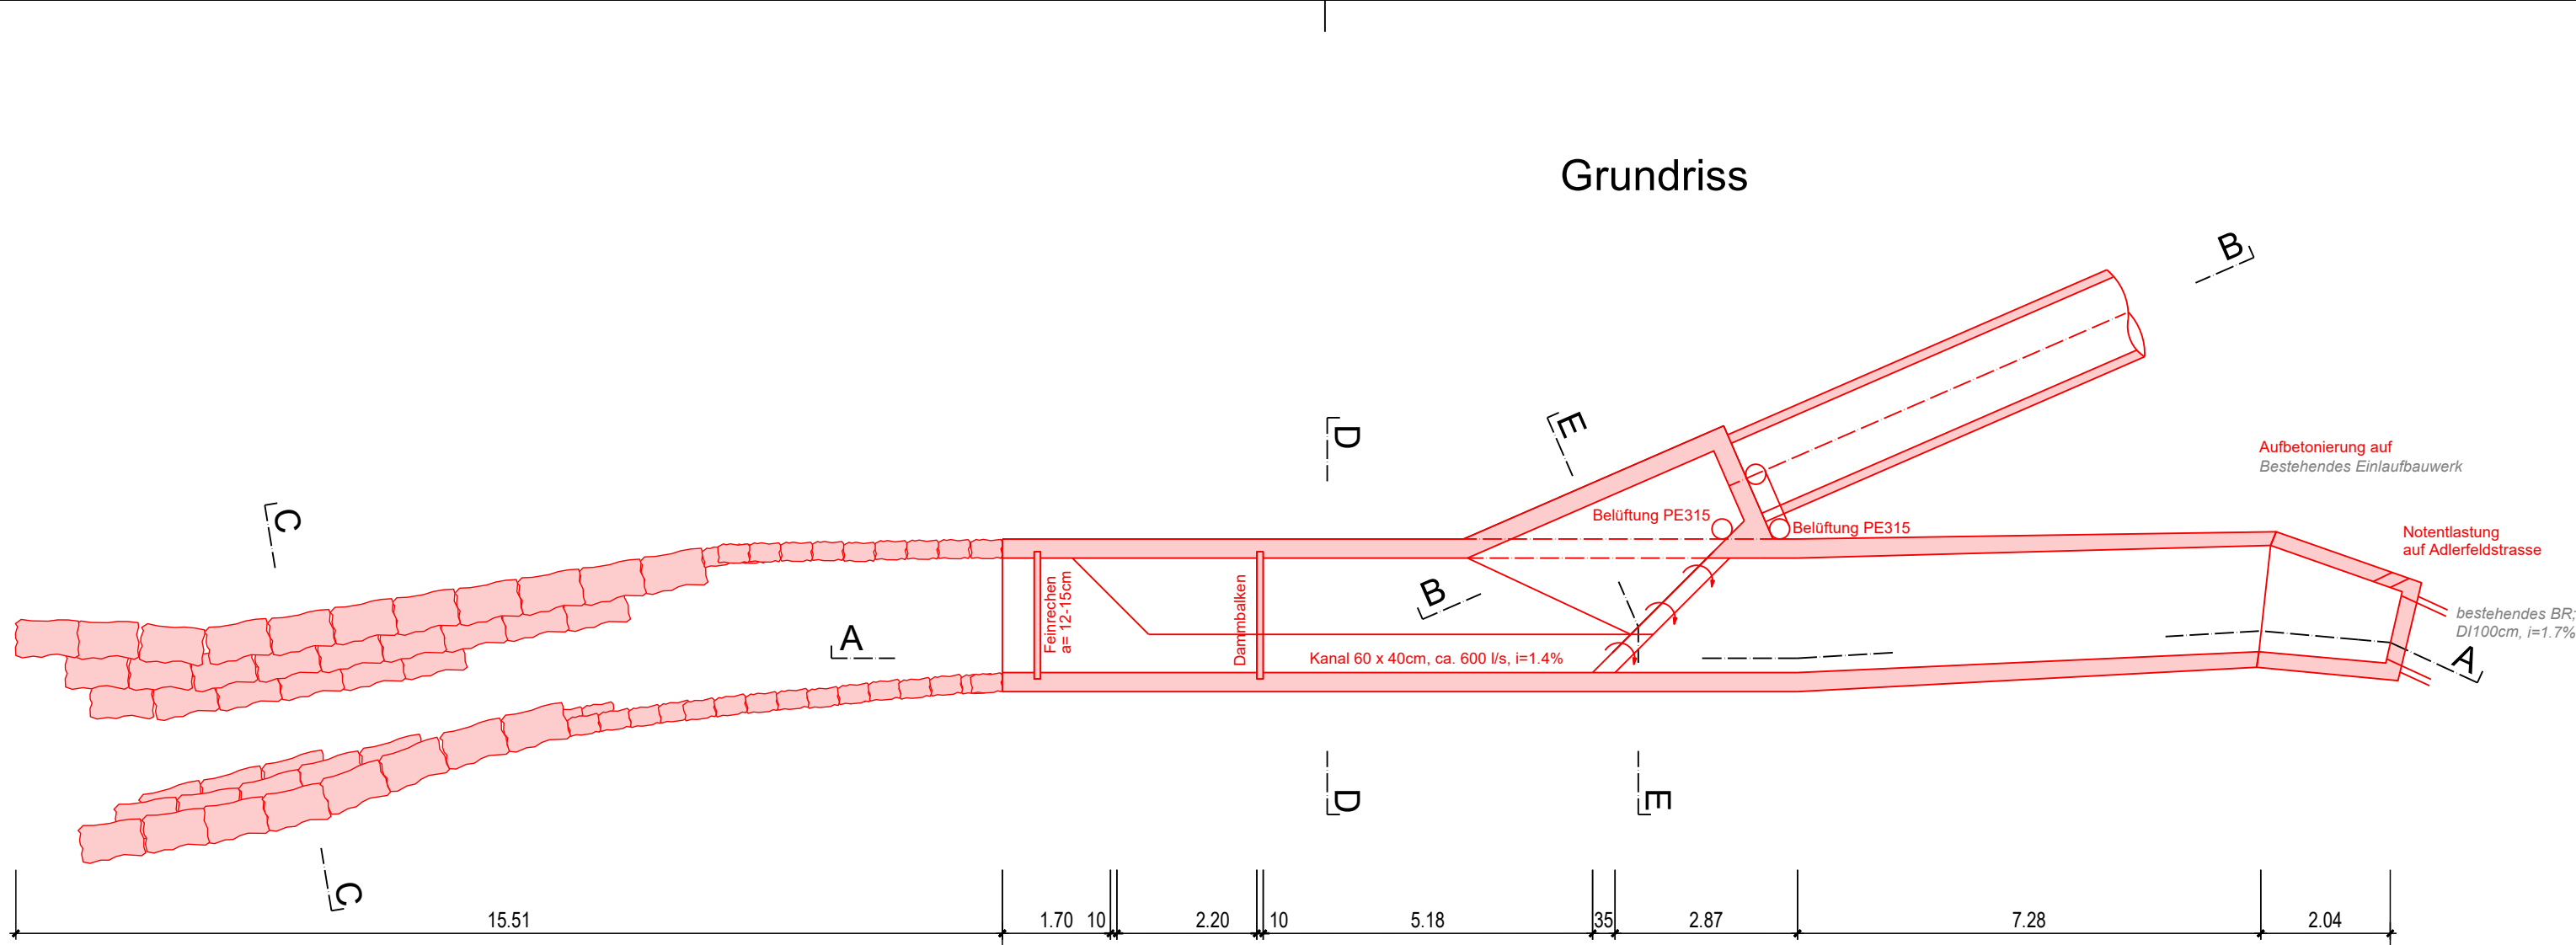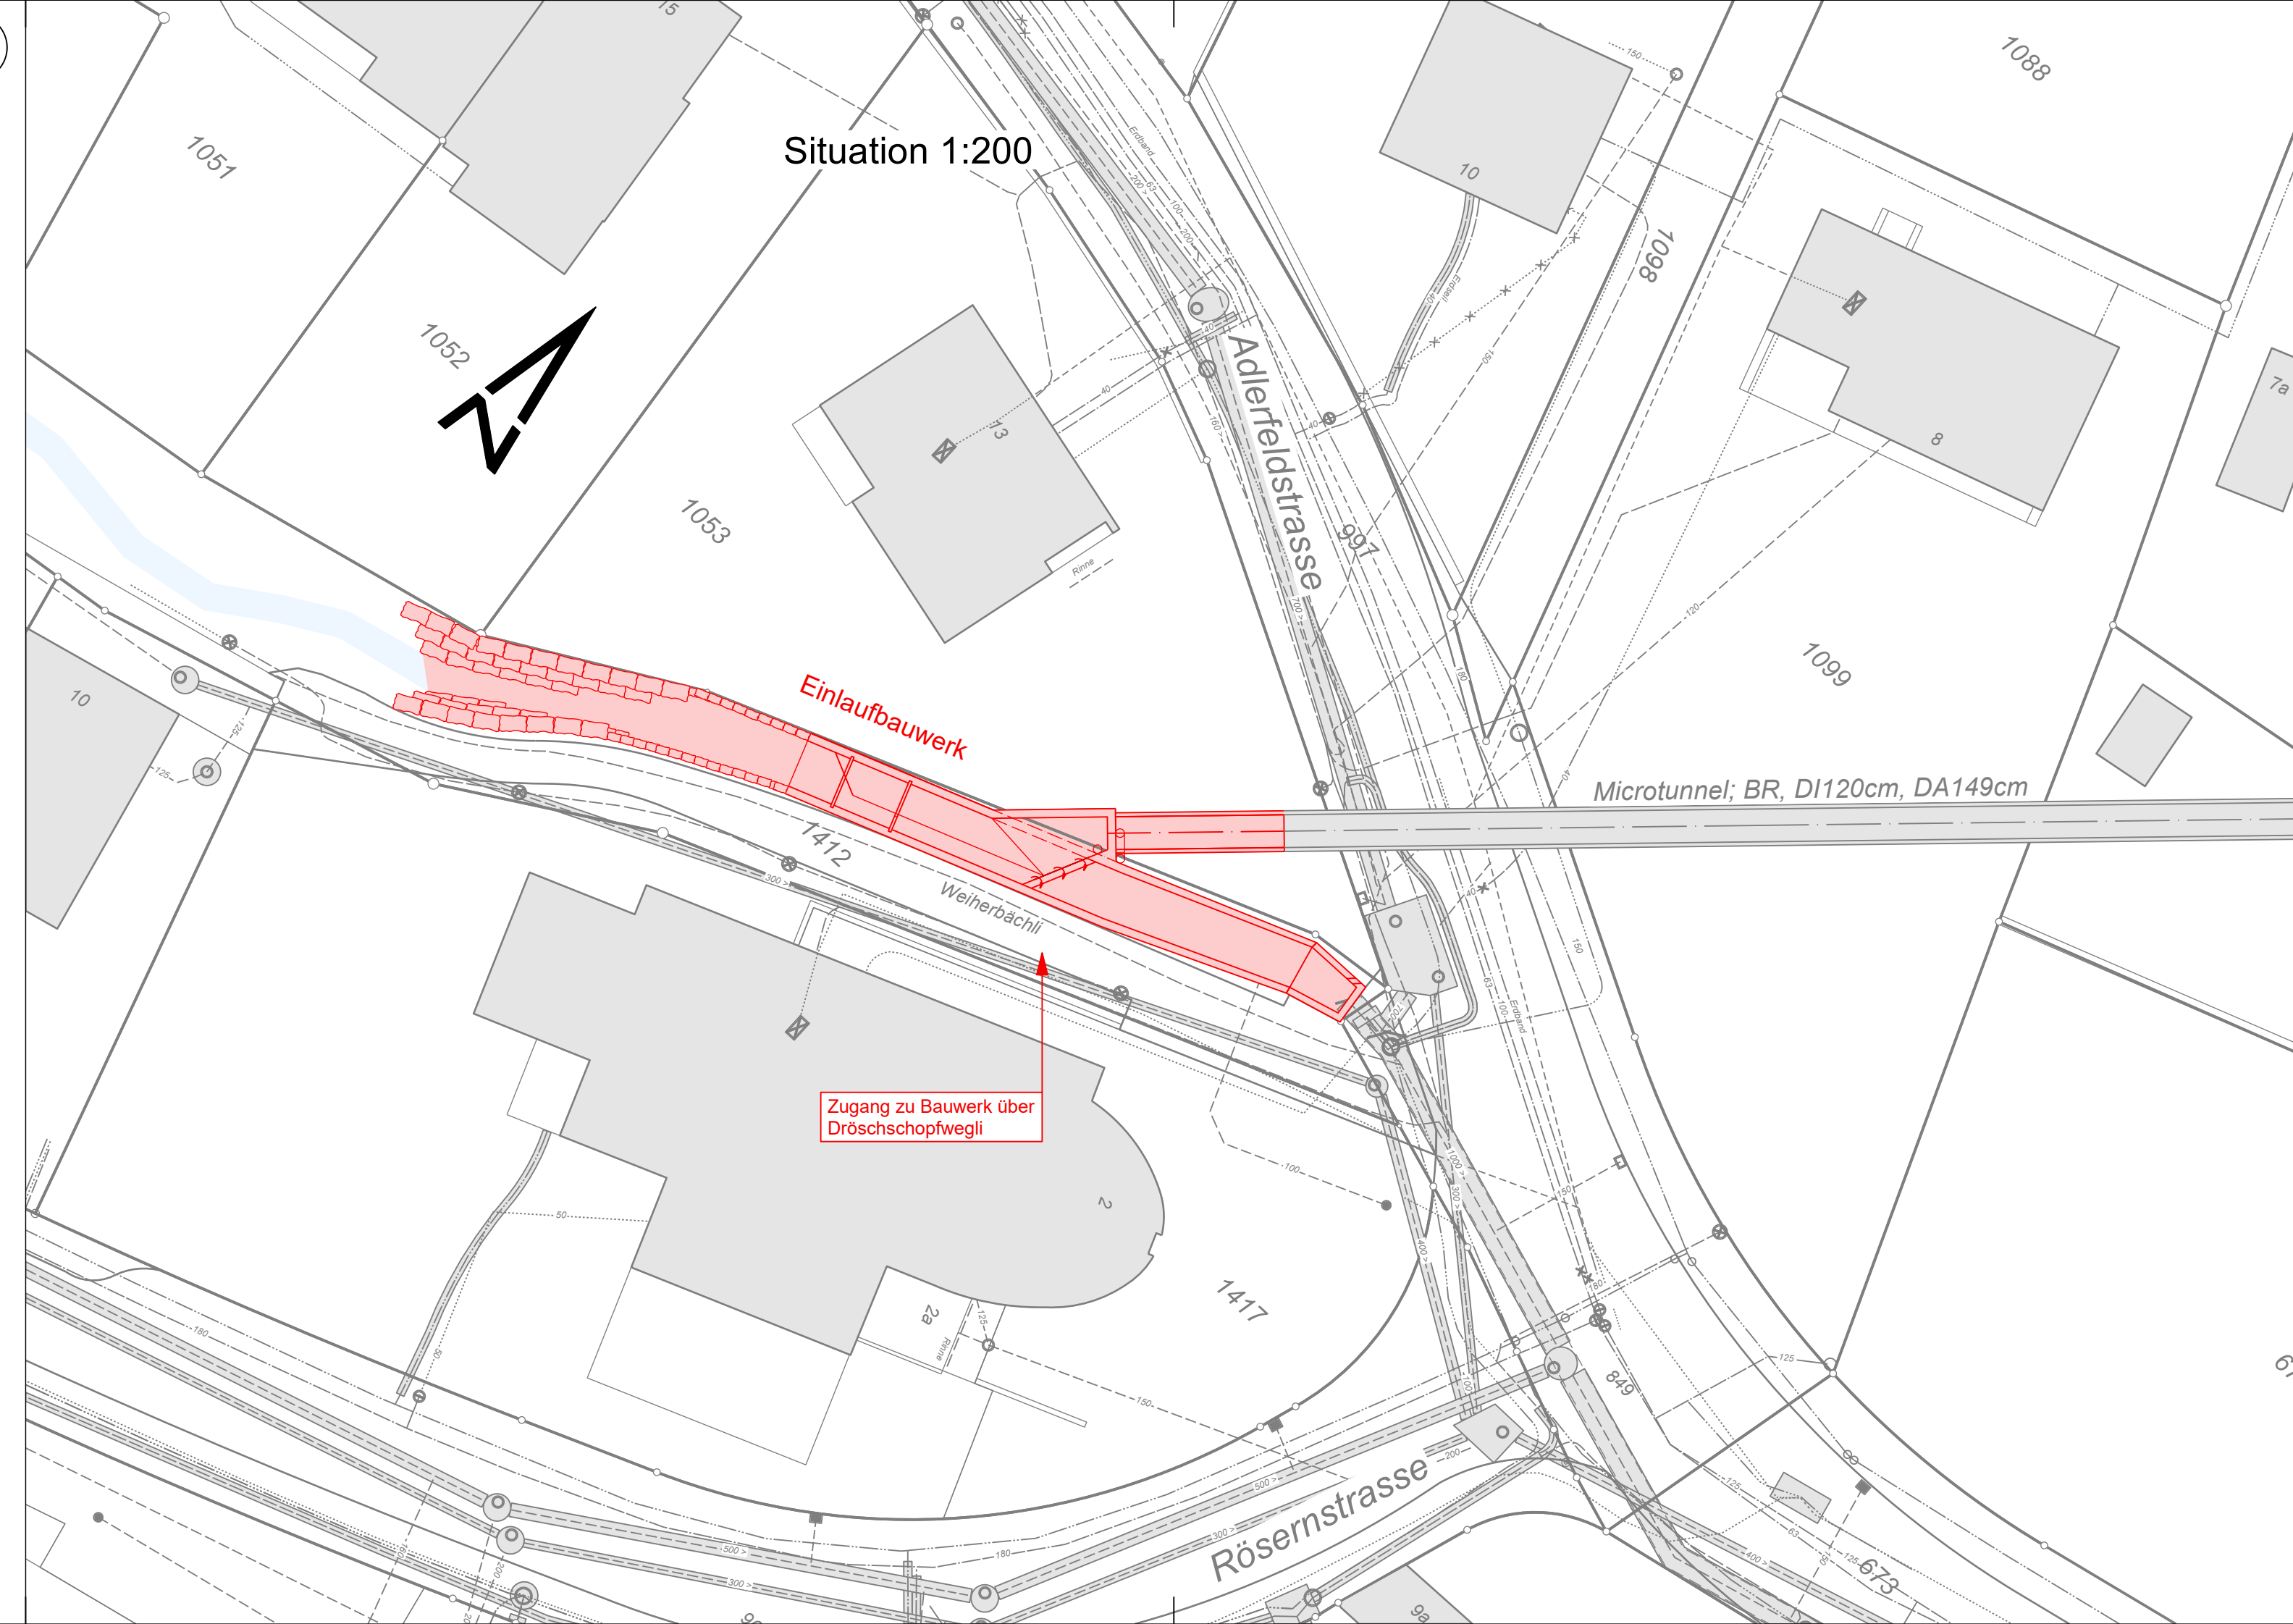

Legende:

- Bestand
- Neubau
- HQ = 6.0 m³/s
- best. Terrain

Legende Leitungsquerungen:

- Schmutzabwasser (WAS)
- Sauberabwasser (WAR)
- Elektroleitung
- Telekommunikation
- Wasserleitung
- Gasleitung