BASEL LANDSCHAFT
BAU- UND UMWELTSCHUTZDIREKTION
TIEFBAUAMT WASSERBAU

Gemeinde Frenkendorf

Hochwasserschutz Weiherbächli

Abschnitt: Pressrohrvortrieb Bypass Bachableitung

Ausführungsprojekt

Situation

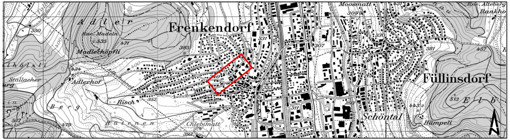
Frenkendorf
Füllinsdorf
Adler
Adlerhof
Madlechöpfli
Stallacher
Schöntal
Chlebimatt
Hümpeli
Risch
Moosmatt
Rankho
Alteberg
Berg
Hutenen
Elb

CAD-SYSTEM: Cadwork Version 26.0		VERTRETER BAUHERRSCHAFT: Tiefbauamt Basel-Landschaft Wasserbau		
PLANFORMAT: 189/30	MASSSTAB: 1:200			
PLANNUMMER PROJEKTVERFASSER 701861.8000-20		PLANNUMMER TBA - W W 531		
PROJEKTVERFASSER JAUSLIN STEBLER personalized engineering	JAUSLIN STEBLER AG 4132 Muttenz Gartenstrasse 15 Telefon +41 61 467 67 67 www.jauslinstebler.ch	INDEX	DATUM	GEZ.	KONTR.
		—	23.01.2020	MG	MG
		A			
		B			
		C			

K:\Cadwork\701861\8000\05_Pläne\Ausführungsprojekt\701861.8000-20_Situation Bypass.2d

Plott: 23-01-2020

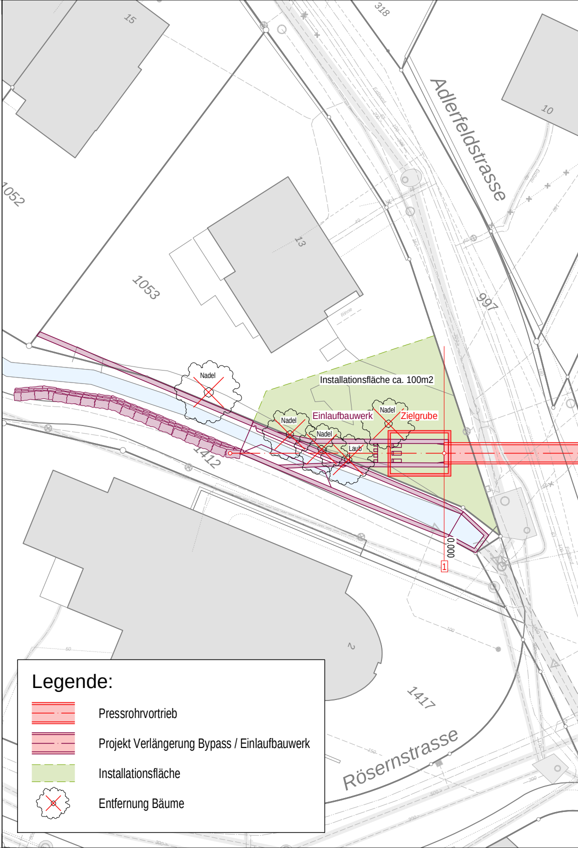
15
318
Adlerfeldstrasse
10
1052
13
1053
997
Rinne
Nadel
Installationsfläche ca. 100m2
Nadel
Einlaufbauwerk
Nadel
Zielgrube
Nadel
Laub
1412
0.000
1
2
1417
Rösernstrasse

Legende:

🟥 Pressrohrvortrieb

▨ Projekt Verlängerung Bypass / Einlaufbauwerk

🟩 Installationsfläche

⊗ Entfernung Bäume

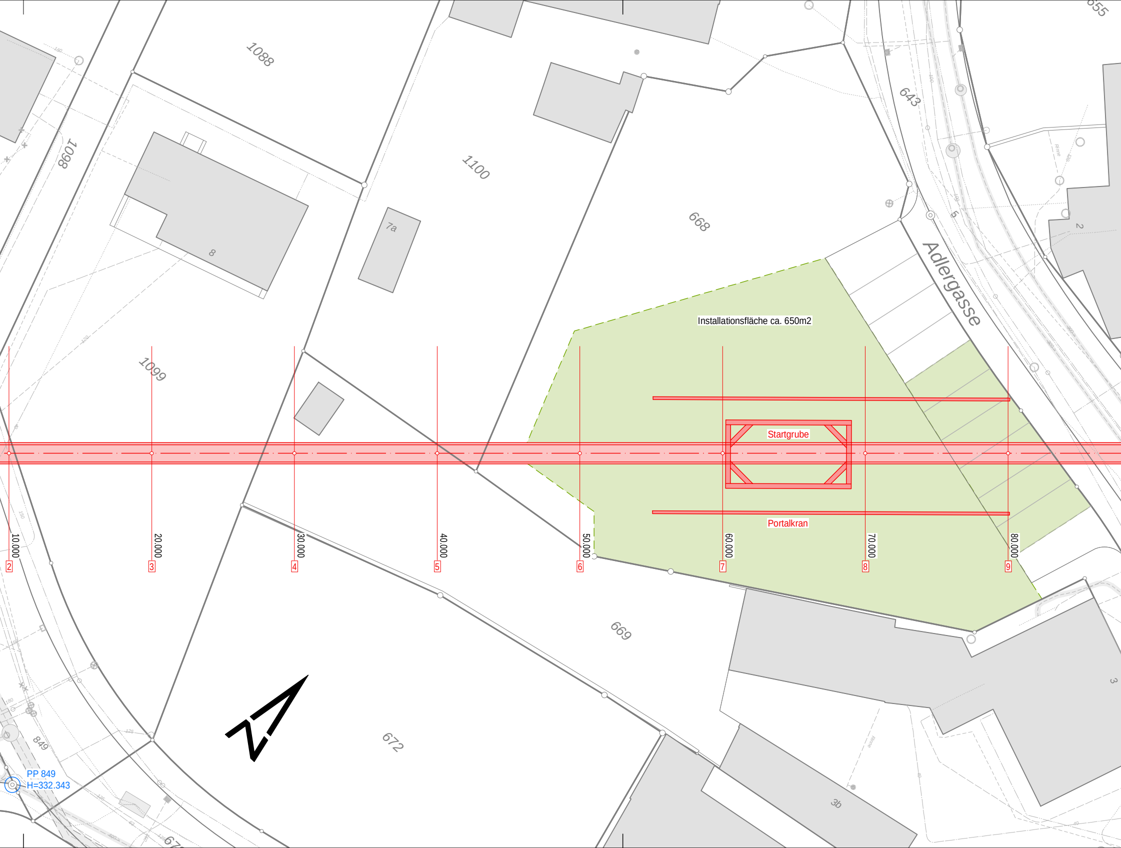
1088
1098
1100
7a
8
655
643
668
Adlergasse
5
2
1099
Installationsfläche ca. 650m2
Startgrube
Portalkran
10.000
20.000
30.000
40.000
50.000
60.000
70.000
80.000
2
3
4
5
6
7
8
9
669
672
3b
3
849
PP 849
H=332.343

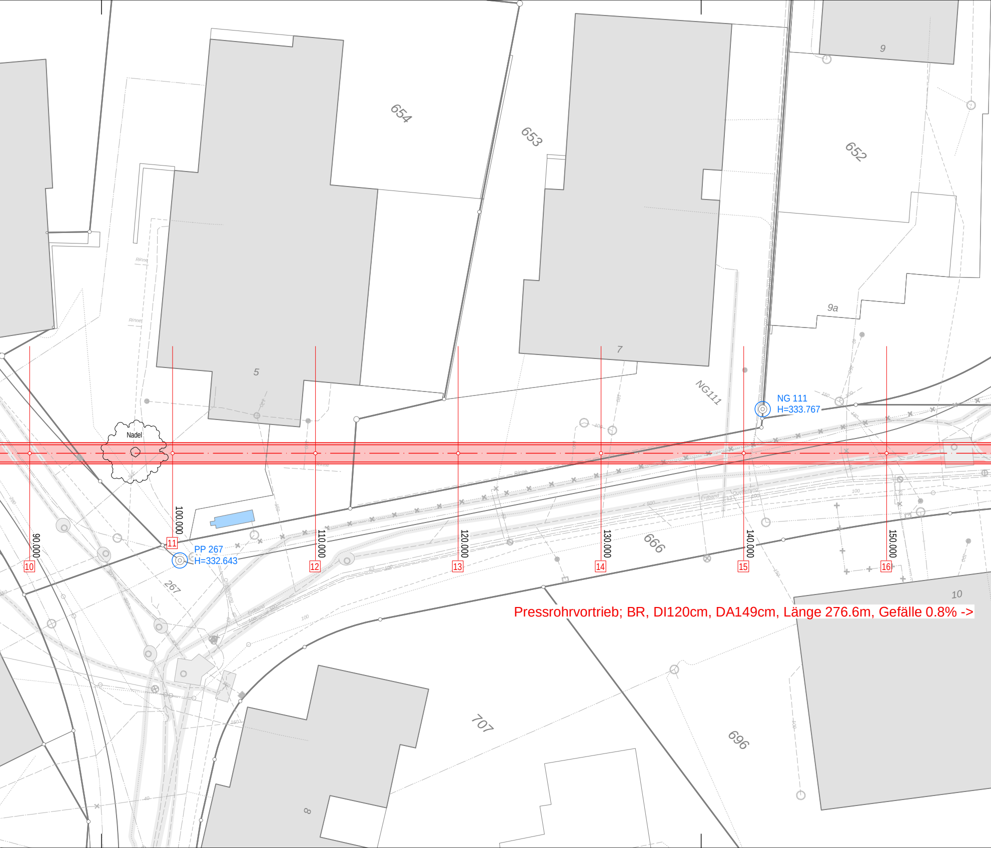
654
653
652
9
9a
5
7
Nadel
Rinne
NG111
NG 111
H=333.767
PP 267
H=332.643
267
666
707
696
10
8
Erdband
90.000
100.000
110.000
120.000
130.000
140.000
150.000
10
11
12
13
14
15
16
Pressrohrvortrieb; BR, DI120cm, DA149cm, Länge 276.6m, Gefälle 0.8% ->

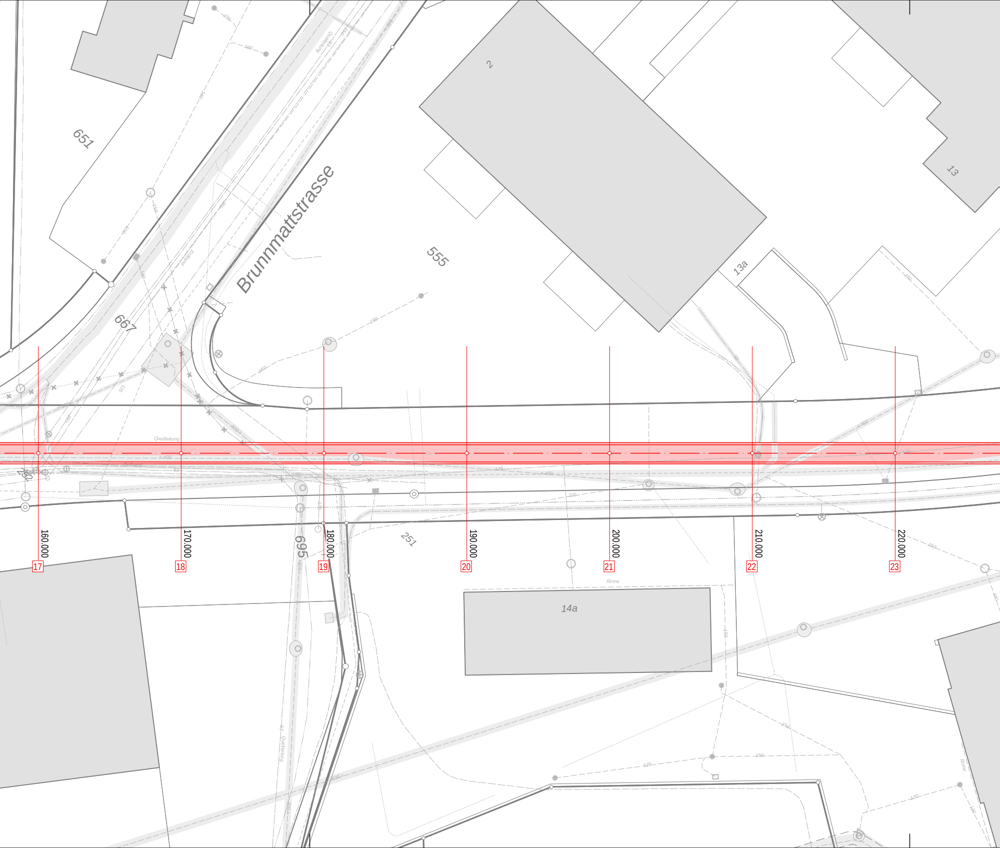
Brunnmattstrasse
651
667
555
2
13
13a
14a
251
252
695
Quellleitung
Rinne
160.000
170.000
180.000
190.000
200.000
210.000
220.000
17
18
19
20
21
22
23

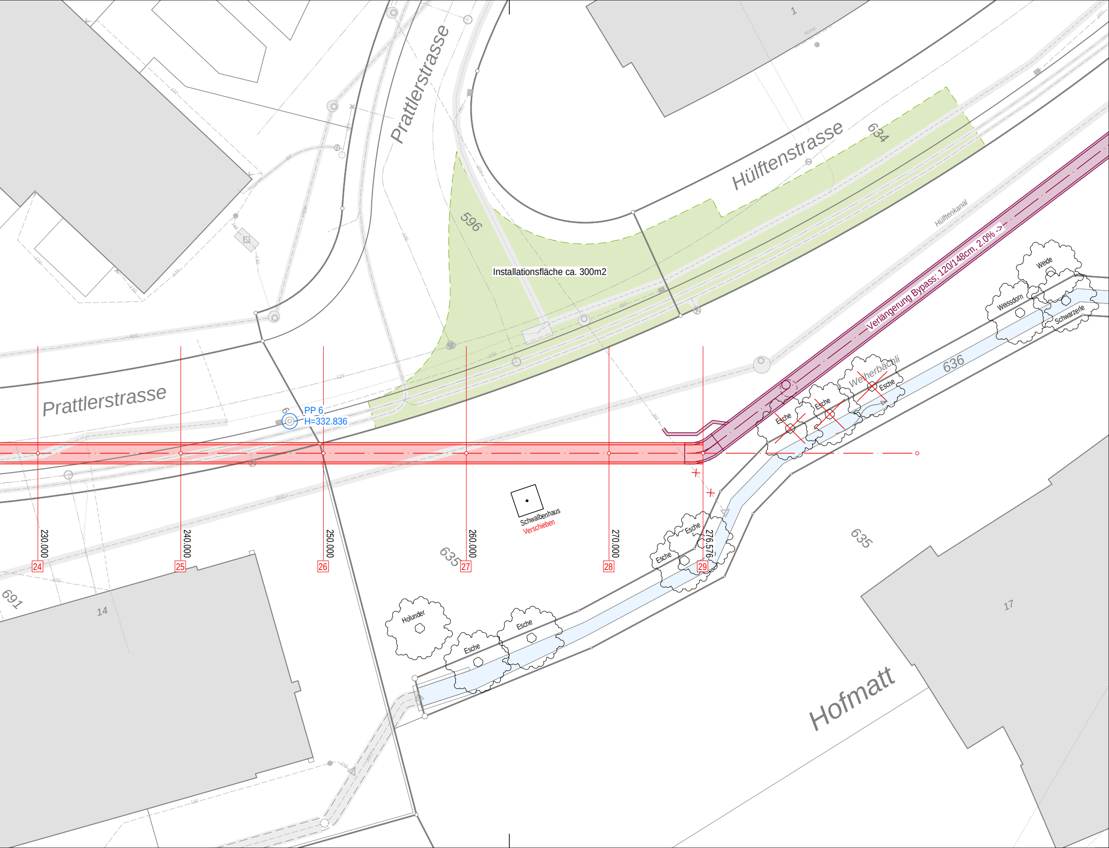
1
Rinne
Prattlerstrasse
Hülftenstrasse
634
596
Installationsfläche ca. 300m2
Hülftenkanal
Verlängerung Bypass: 120/148cm, 2.0% ->
Weide
Weissdorn
Schwarzerle
Weiherbächli
636
Esche
Esche
Esche
Esche
Prattlerstrasse
PP 6
H=332.836
Schwalbenhaus
Verschieben
230.000
240.000
250.000
260.000
270.000
276.576
24
25
26
27
28
29
635
635
Esche
Esche
Holunder
Esche
Esche
691
14
17
Hofmatt