



Legende:



bestehend/bleibt (Beispiele)

-  Markierung aller Farben
-  Markierungsteilung
-  Signale + Wegweiser
-  Masten
-  Randsteinführung

entfernen (Beispiele)


-  Markierung aller Farben
-  Signale + Wegweiser
-  Masten
-  Randsteinführung

neu (Beispiele)

-  weisse Markierung
-  gelbe Markierung
-  blaue Markierung
-  Markierungsteilung
-  Signale + Wegweiser
-  Masten
-  Randsteinführung

sonstiges

-  Ein-/Ausfahrten

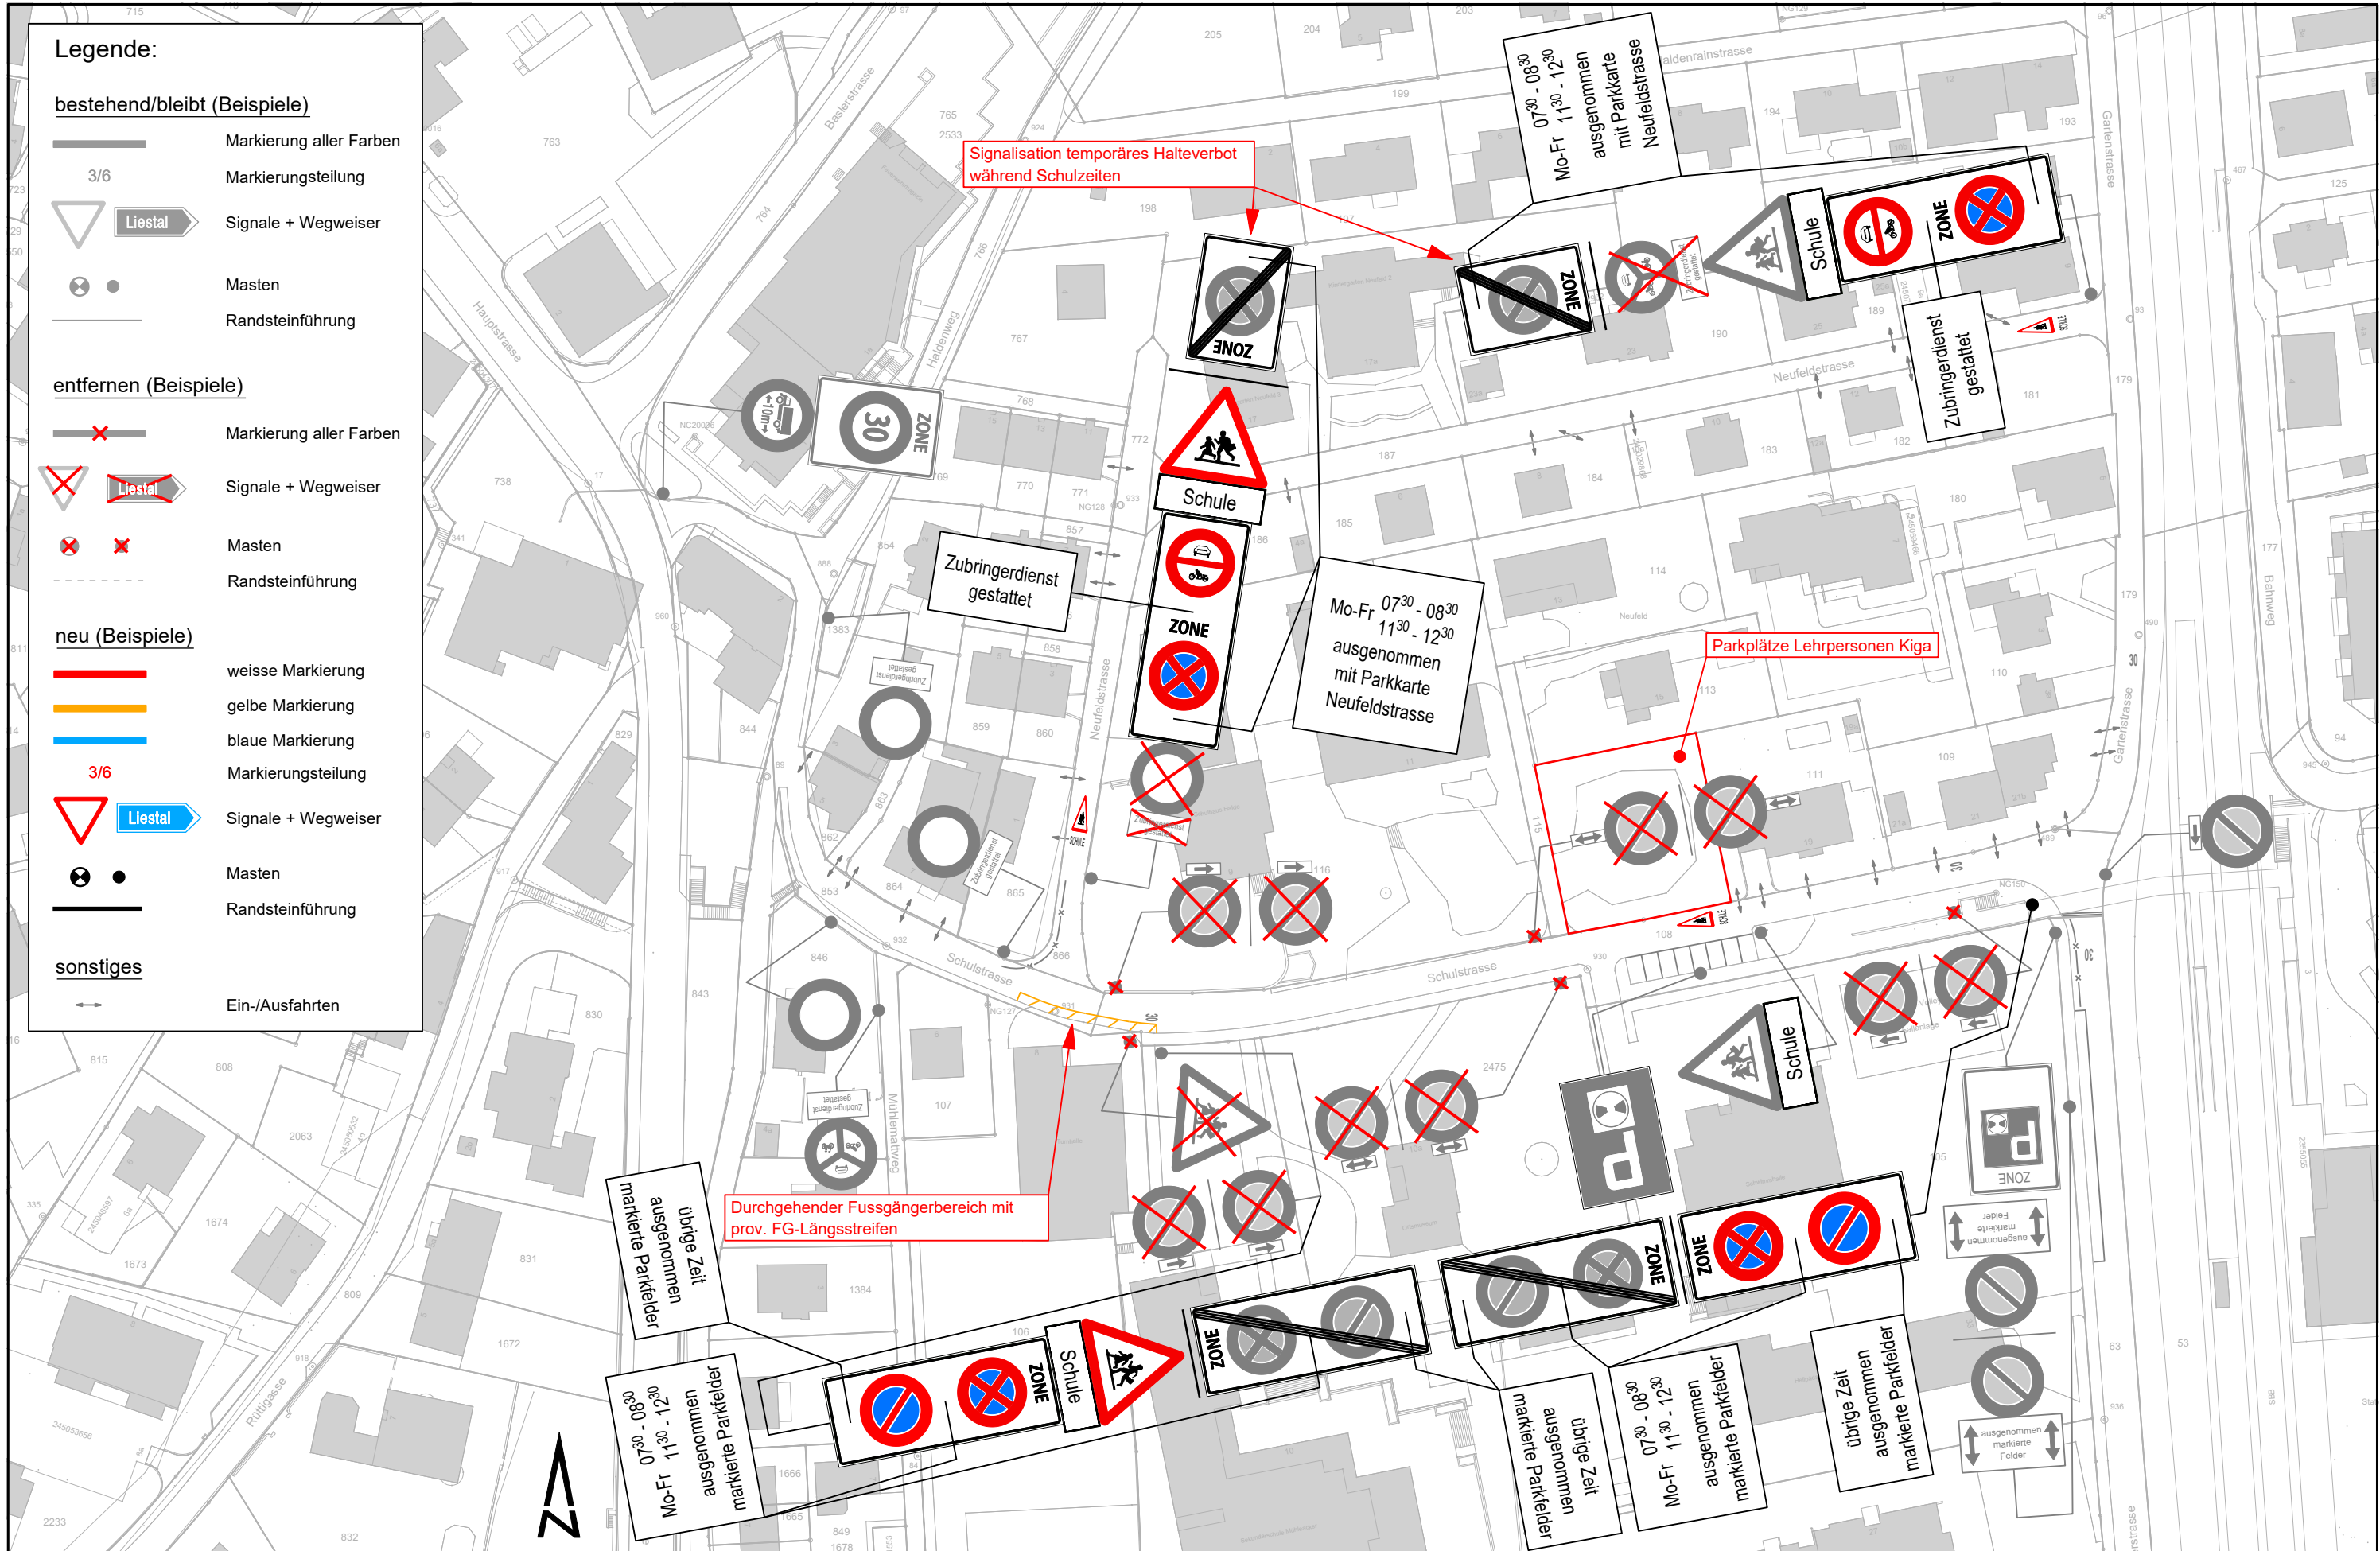

Projektverfasser

RK&P

Rudolf Keller & Partner
Verkehringenieure AG
CH - 4132 Muttenz
Neue Bahnhofstrasse 160
061 466 68 00
rkp.info@rkag.ch

int. Plan - Nr.: 875229.0000 - 001H [011]
Plan - Format: A3
Plan - Massstab: 1:1000
Plan - Status: Entwurf
Auftrags-Nr.: 875229.0000
CAD - System: CadWork Version 31.0

Index	Datum	gez.	gepr.	Visum
Erstellt A:	12.05.25	grr	TK	
Revision E:	12.05.26	grr	TK	
Revision F:	28.05.26	grr	TK	
Revision G:	18.06.26	grr	TK	
Revision H:	19.06.26	vid	TK	

Bauherr: Gemeinde Frenkendorf
Projekt: **Massnahmen Elterntaxi**
Objekt: **Bereich Kindergarten Neufeldstrasse**
Plan-Nr.: 875229.0000-001H [011]
Inhalt: Massnahmenplan
Schul-/Neufeldstrasse