

Legende:

bestehend/bleibt (Beispiele)


- Markierung aller Farben
- Markierungsteilung
- Signale + Wegweiser
- Masten
- Randsteinführung

entfernen (Beispiele)

- Markierung aller Farben
- Signale + Wegweiser
- Masten
- Randsteinführung

neu (Beispiele)

- weisse Markierung
- gelbe Markierung
- blaue Markierung
- Markierungsteilung
- Signale + Wegweiser
- Masten
- Randsteinführung
- Ein-/Ausfahrten

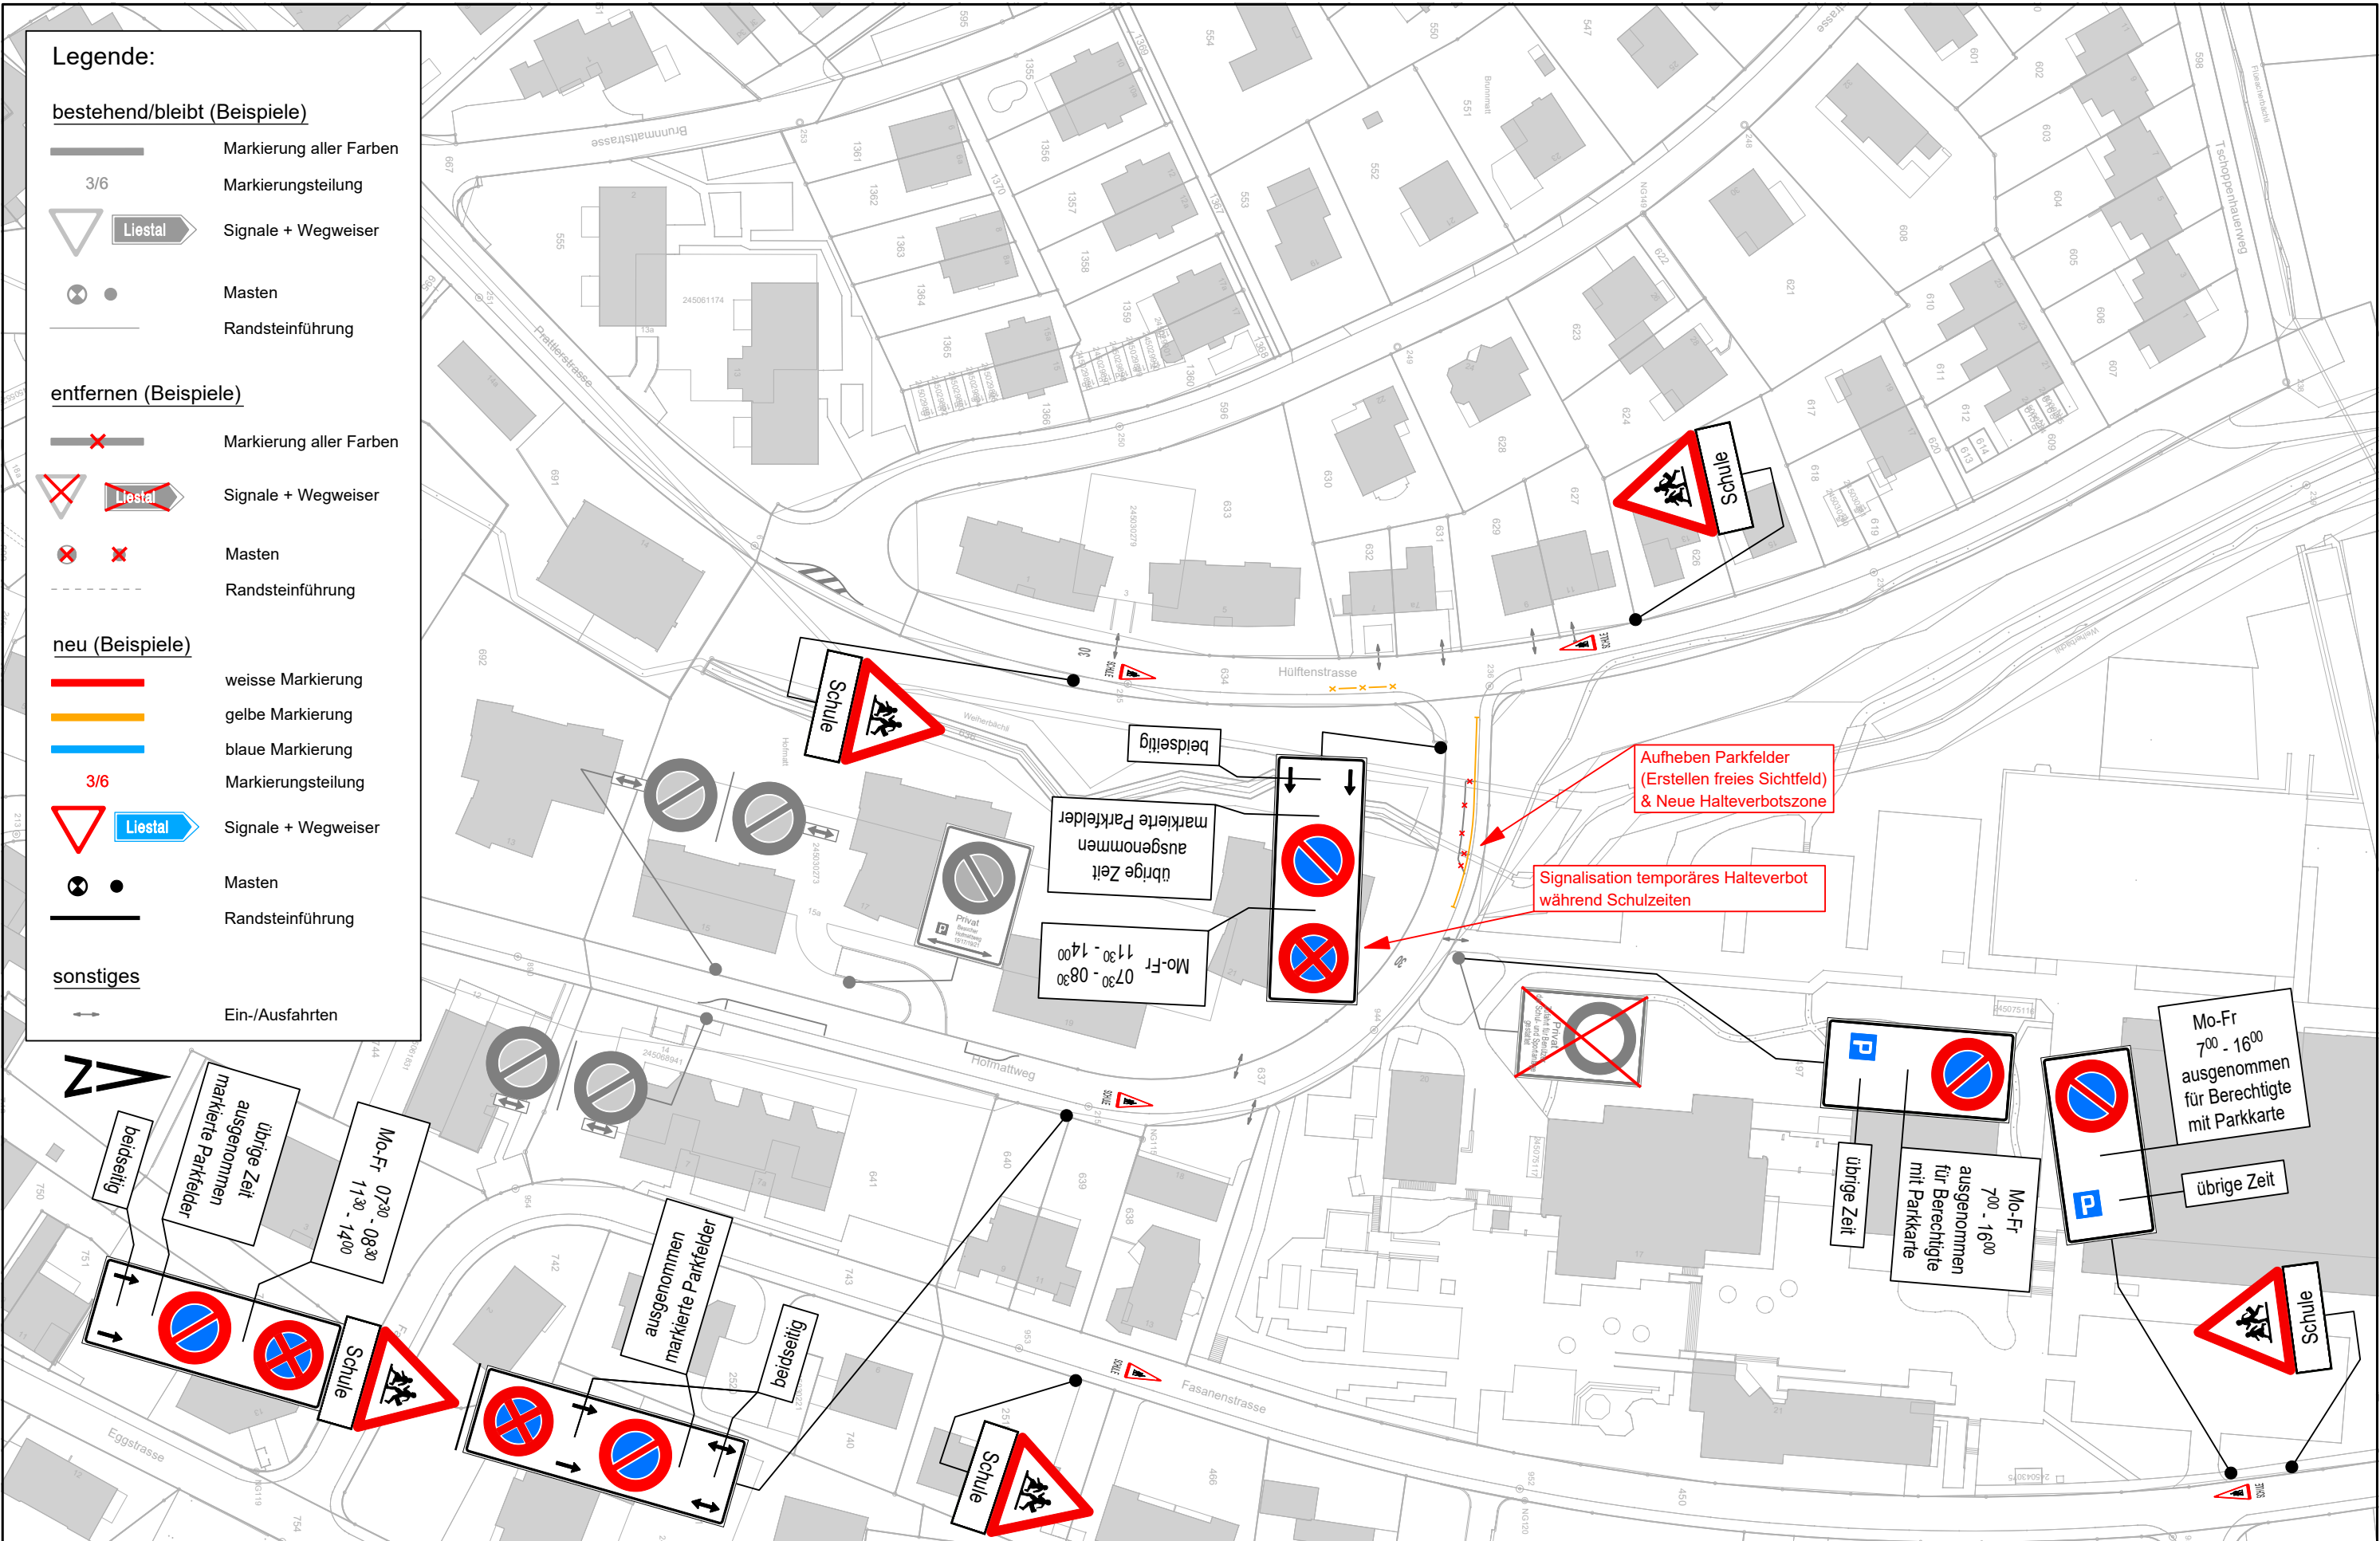

Projektverfasser
RK&P
 Rudolf Keller & Partner
 Verkehrsingenieure AG
 CH - 4132 Muttenz
 Neue Bahnhofstrasse 160
 061 466 68 00
 rkp.info@rkag.ch

int. Plan - Nr.:	875229.0000 - 002F [006]
Plan - Format:	A3
Plan - Massstab:	1:1000
Plan - Status:	Entwurf
Auftrags-Nr.:	875229.0000
CAD - System:	CadWork Version 31.0

Index	Datum	gez.	gepr.	Visum
Erstellt A:	15.05.25	grr	TK	
Revision C:	11.11.25	grr	TK	
Revision D:	26.03.26	grr	TK	
Revision E:	18.06.26	grr	TK	
Revision F:	19.06.26	vid	TK	

Bauherr: Gemeinde Frenkendorf
 Projekt: **Massnahmen Elterntaxi**
 Objekt: **Bereich Schulhaus Egg**
 Plan-Nr.: 875229.0000-002F [006]
 Inhalt: Massnahmenplan
 Prattlerstrasse / Hofmattweg