





Gemeinde Frenkendorf
Hochwasserschutz Weiherbächli

Bypass Bachableitung und Sanierung offene Bachstrecke

Bauprojekt
Übersichtsplan

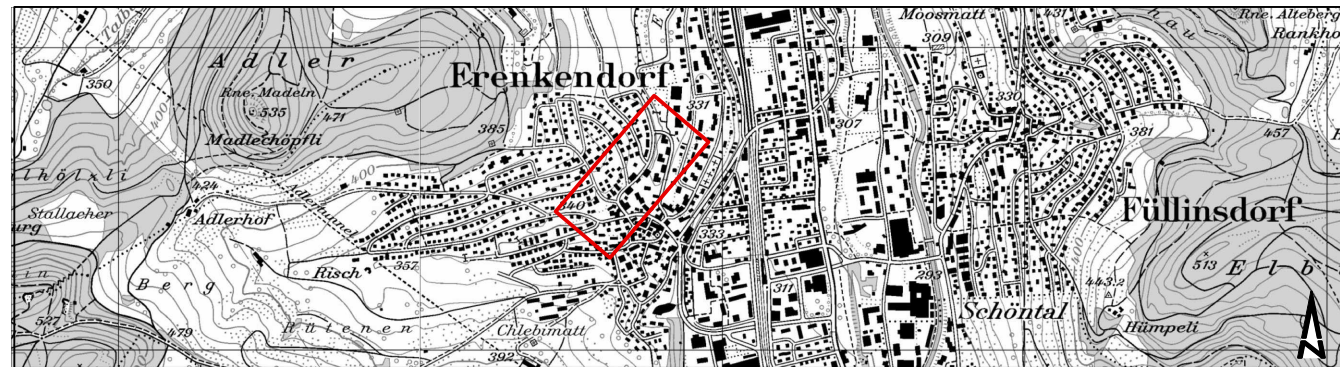

CAD-SYSTEM: Cadwork Version 25.0		VERTRETER BAUHERRSCHAFT: Tiefbauamt Basel-Landschaft Wasserbau				
PLANFORMAT: 84/30	MASSSTAB: 1:1000	PLANNUMMER TBA - W W 531				
PLANNUMMER PROJEKTVERFASSER 701861.7000-01		INDEX				
PROJEKTVERFASSER J AUSLIN S STEBLER personalized engineering		J A U S L I N S T E B L E R 4132 Muttenz Gartenstrasse 15 Telefon +41 61 467 67 67 www.jauslinstebler.ch	INDEX	DATUM	GEZ.	KONTR.
		A	17.05.2019	jer	fp	
		B				
		C				

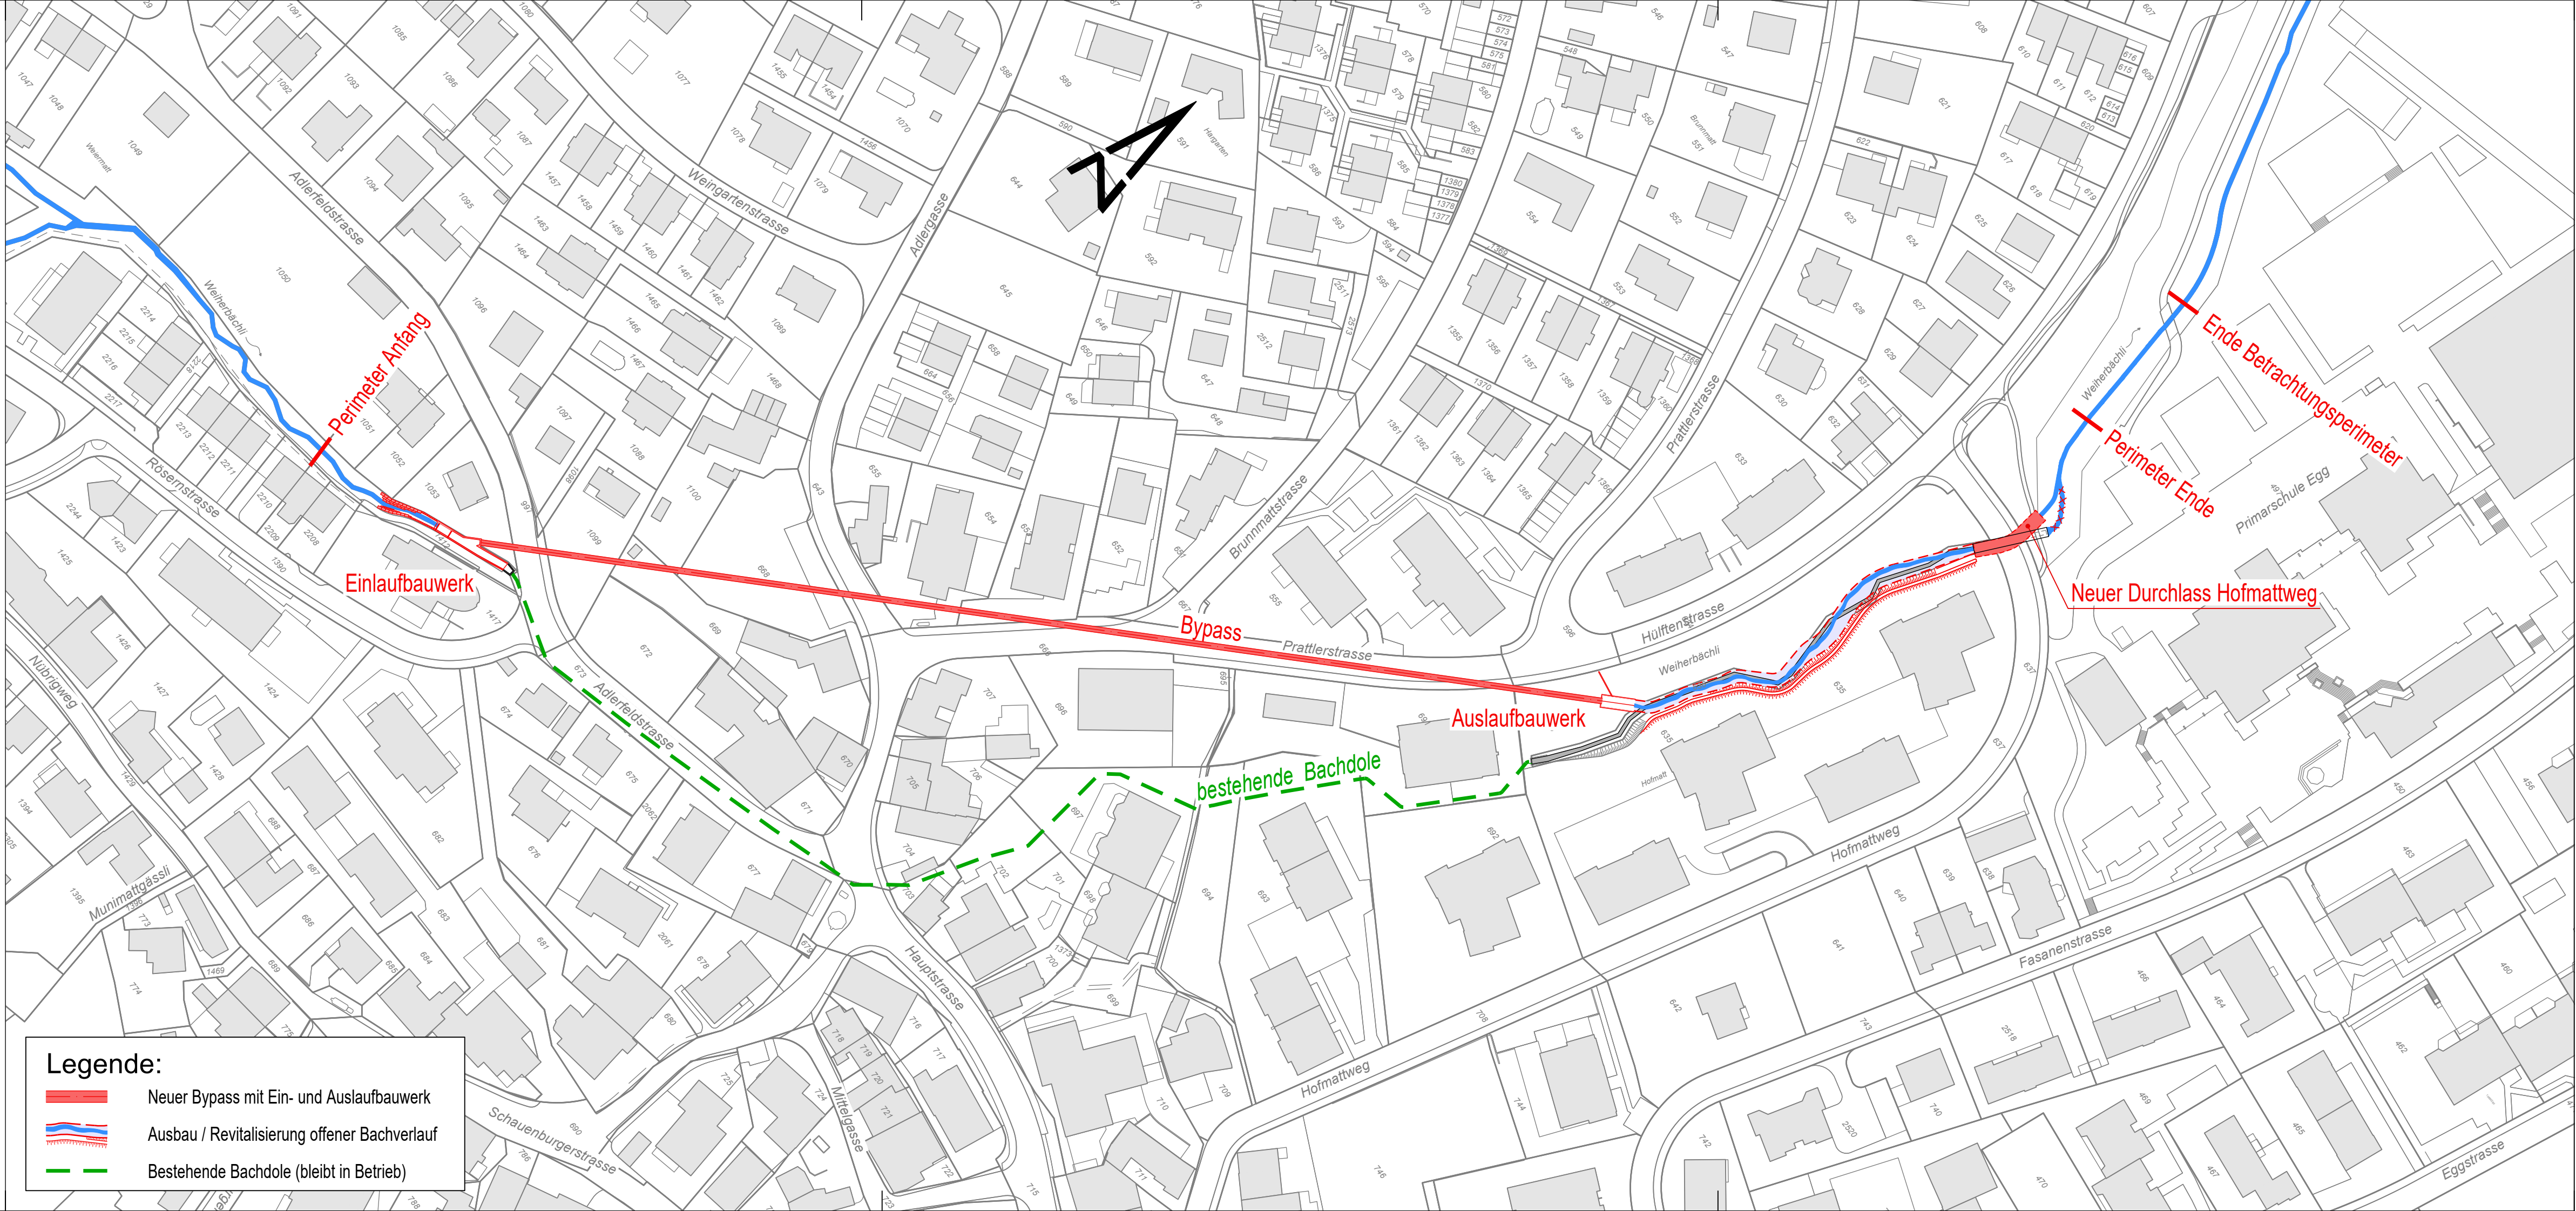

Legende:

- Neuer Bypass mit Ein- und Auslaufbauwerk
- Ausbau / Revitalisierung offener Bachverlauf
- Bestehende Bachdole (bleibt in Betrieb)