





Gemeinde Frenkendorf  
**Hochwasserschutz Weiherbächli**

Abschnitt: Verlängerung Bypass

Bauprojekt  
**Situation**

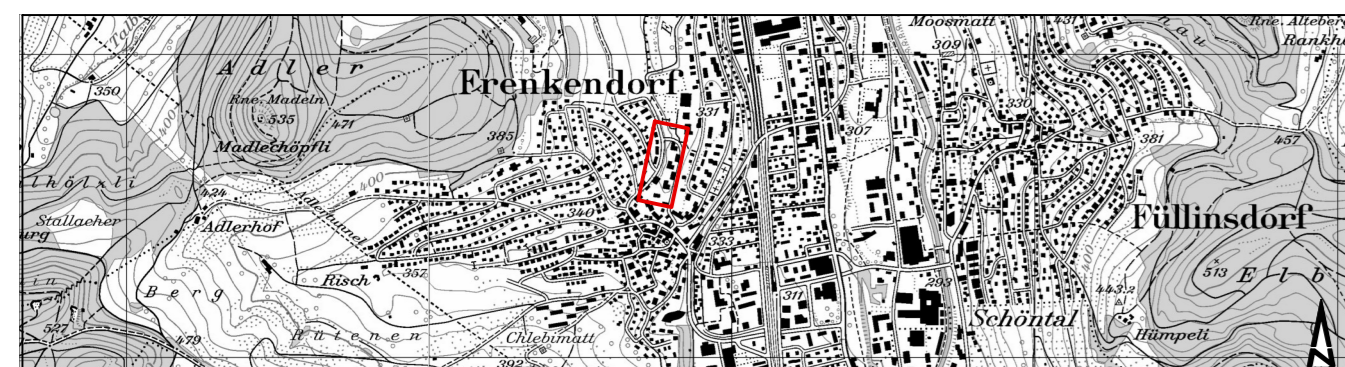

CAD-SYSTEM: Cadwork Version 26	VERTRETER BAUHERRSCHAFT: Tiefbauamt Basel-Landschaft Wasserbau
PLANFORMAT: 126/30 MASSSTAB: 1:200	PLANNUMMER TBA - W <b>W 531</b>
PLANNUMMER PROJEKTVERFASSER <b>701861.7000-14</b>	
PROJEKTVERFASSER <b>J AUSLIN STEBLER</b> personalized engineering	INDEX DATUM GEZ. KONTR. A 06.12.2019 MG MG B C

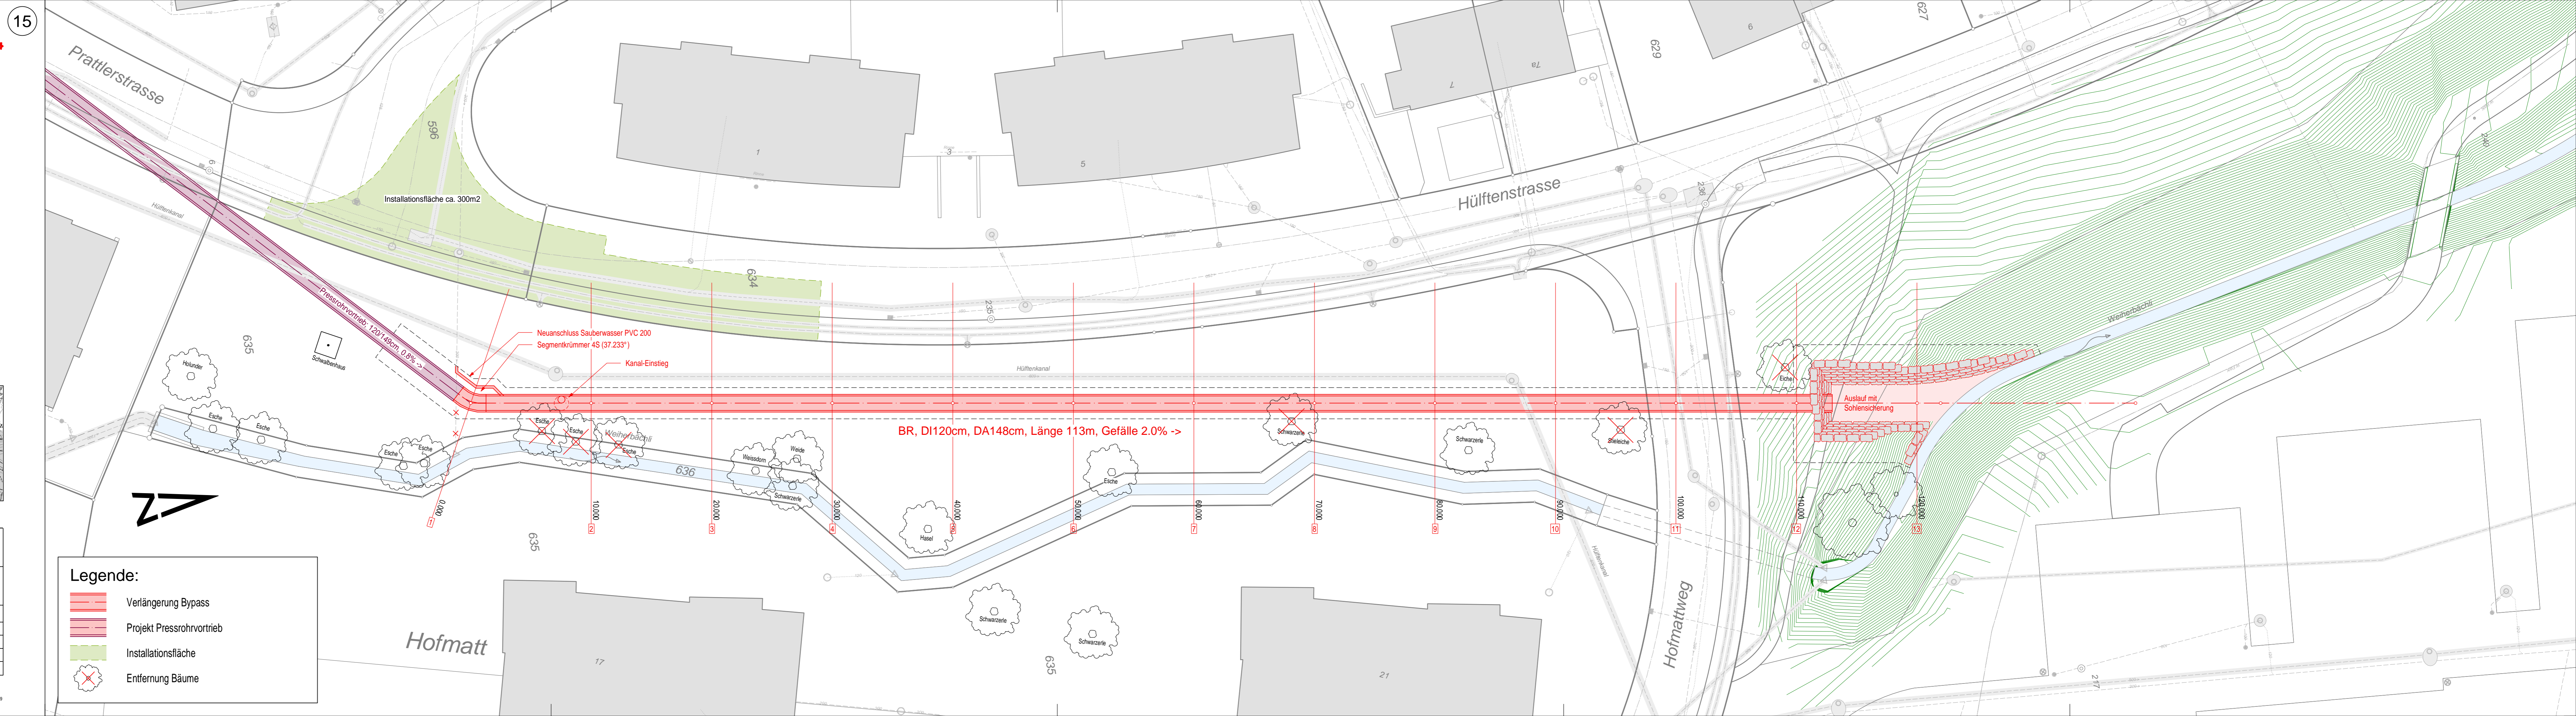

**Legende:**

- Verlängerung Bypass
- Projekt Pressrohrvortrieb
- Installationsfläche
- X Entfernung Bäume