


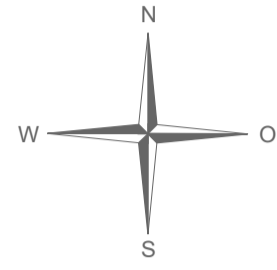

## Quartierplanung ORIGAMI | Güterstrasse

Situationsplan & Schnittplan

1:500




Exemplar	Inventar Nr.
Beschluss des Gemeinderates: Beschluss der Gemeindeversammlung: Referendumsfrist: Urnenabstimmung: Publikation der Planaufgabe im Amtsblatt Nr. vom Planaufgabe:	Namens des Gemeinderates Der Präsident: Der Gemeindeverwalter:
Vom Regierungsrat des Kantons Basel-Landschaft genehmigt mit Beschluss Nr. vom Publikation des Regierungsratsbeschlusses im Amtsblatt Nr. vom	Die Landschaftsreberin:

**jermann**  
Geoinformation  
Vermessung  
Raumplanung

Jermann Ingenieure + Geometer AG  
Altenmattweg 1  
4144 Arlesheim  
Telefon 061 706 93 93  
Telefax 061 706 93 94  
www.jermann-ag.ch

Datum:	23.04.2026	bearbeitet:	su
Format:	63.0 x 59.4 cm	geprüft:	
AuftragsNr.:	41.00105		
Projekt:	QP Frenkendorferstrasse		

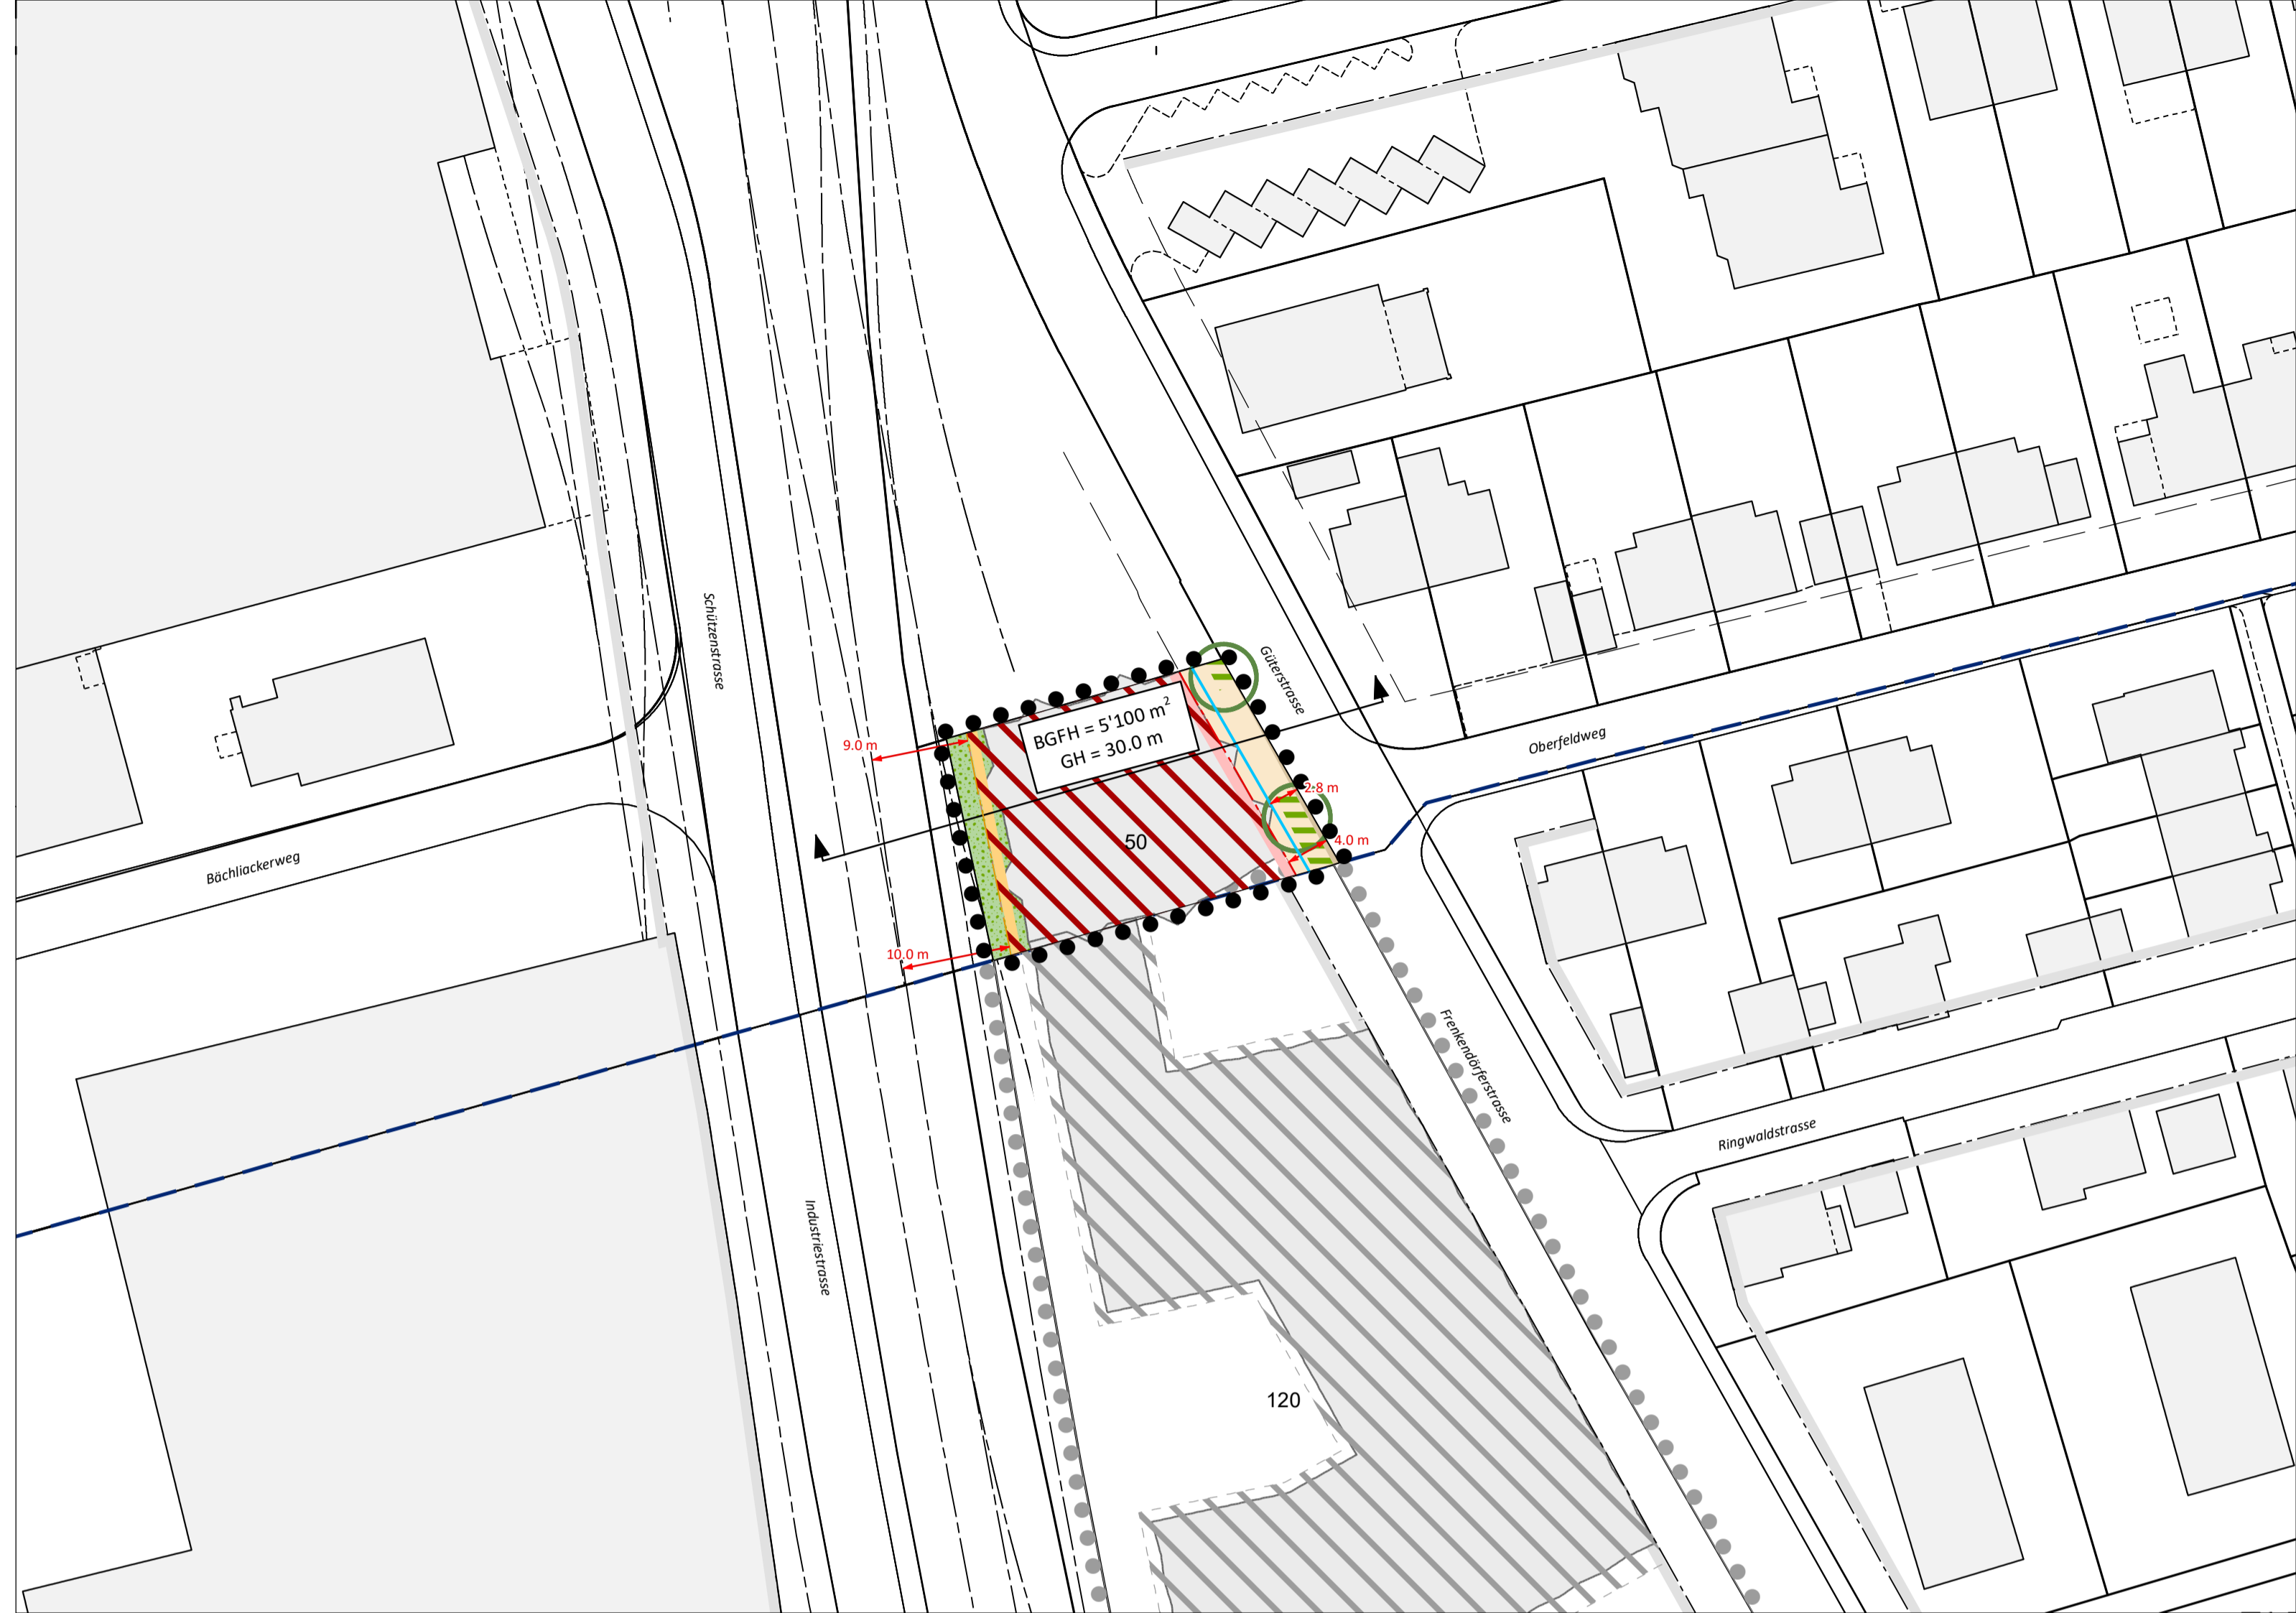

### Legende rechtsverbindlicher Inhalt

- Quartierplanperimeter
- Baubereich
- Erschliessungsfläche Fussverkehr
- Verkehrsfläche Güterstrasse
- Gestaltungsbereich Strassenraum
- Ruderalfläche
- Strassenbaulinie
- Bahnbaulinie
- Gebäudelinie
- BGFH Bruttogeschossfläche der Hauptbauten
- GH Maximale Gebäudehöhe

### Legende orientierender Inhalt

- Hauptbaute gemäss Richtprojekt
- Unterirdische Bauten gemäss Richtprojekt
- Mögliche Baumpflanzungen im Sinne von § 5 Quartierplanreglement
- Bemassung
- Schnittlinie
- bestehende kommunale Strassenbaulinie
- Minimalabstand Schiene
- Quartierplanperimeter ORIGAMI | Frenkendorferstrasse, Liestal
- Baubereich Quartierplan ORIGAMI | Frenkendorferstrasse, Liestal
- Bauten ausserhalb Quartierplanperimeter
- Gemeindegrenze

Schnitt 1:500

